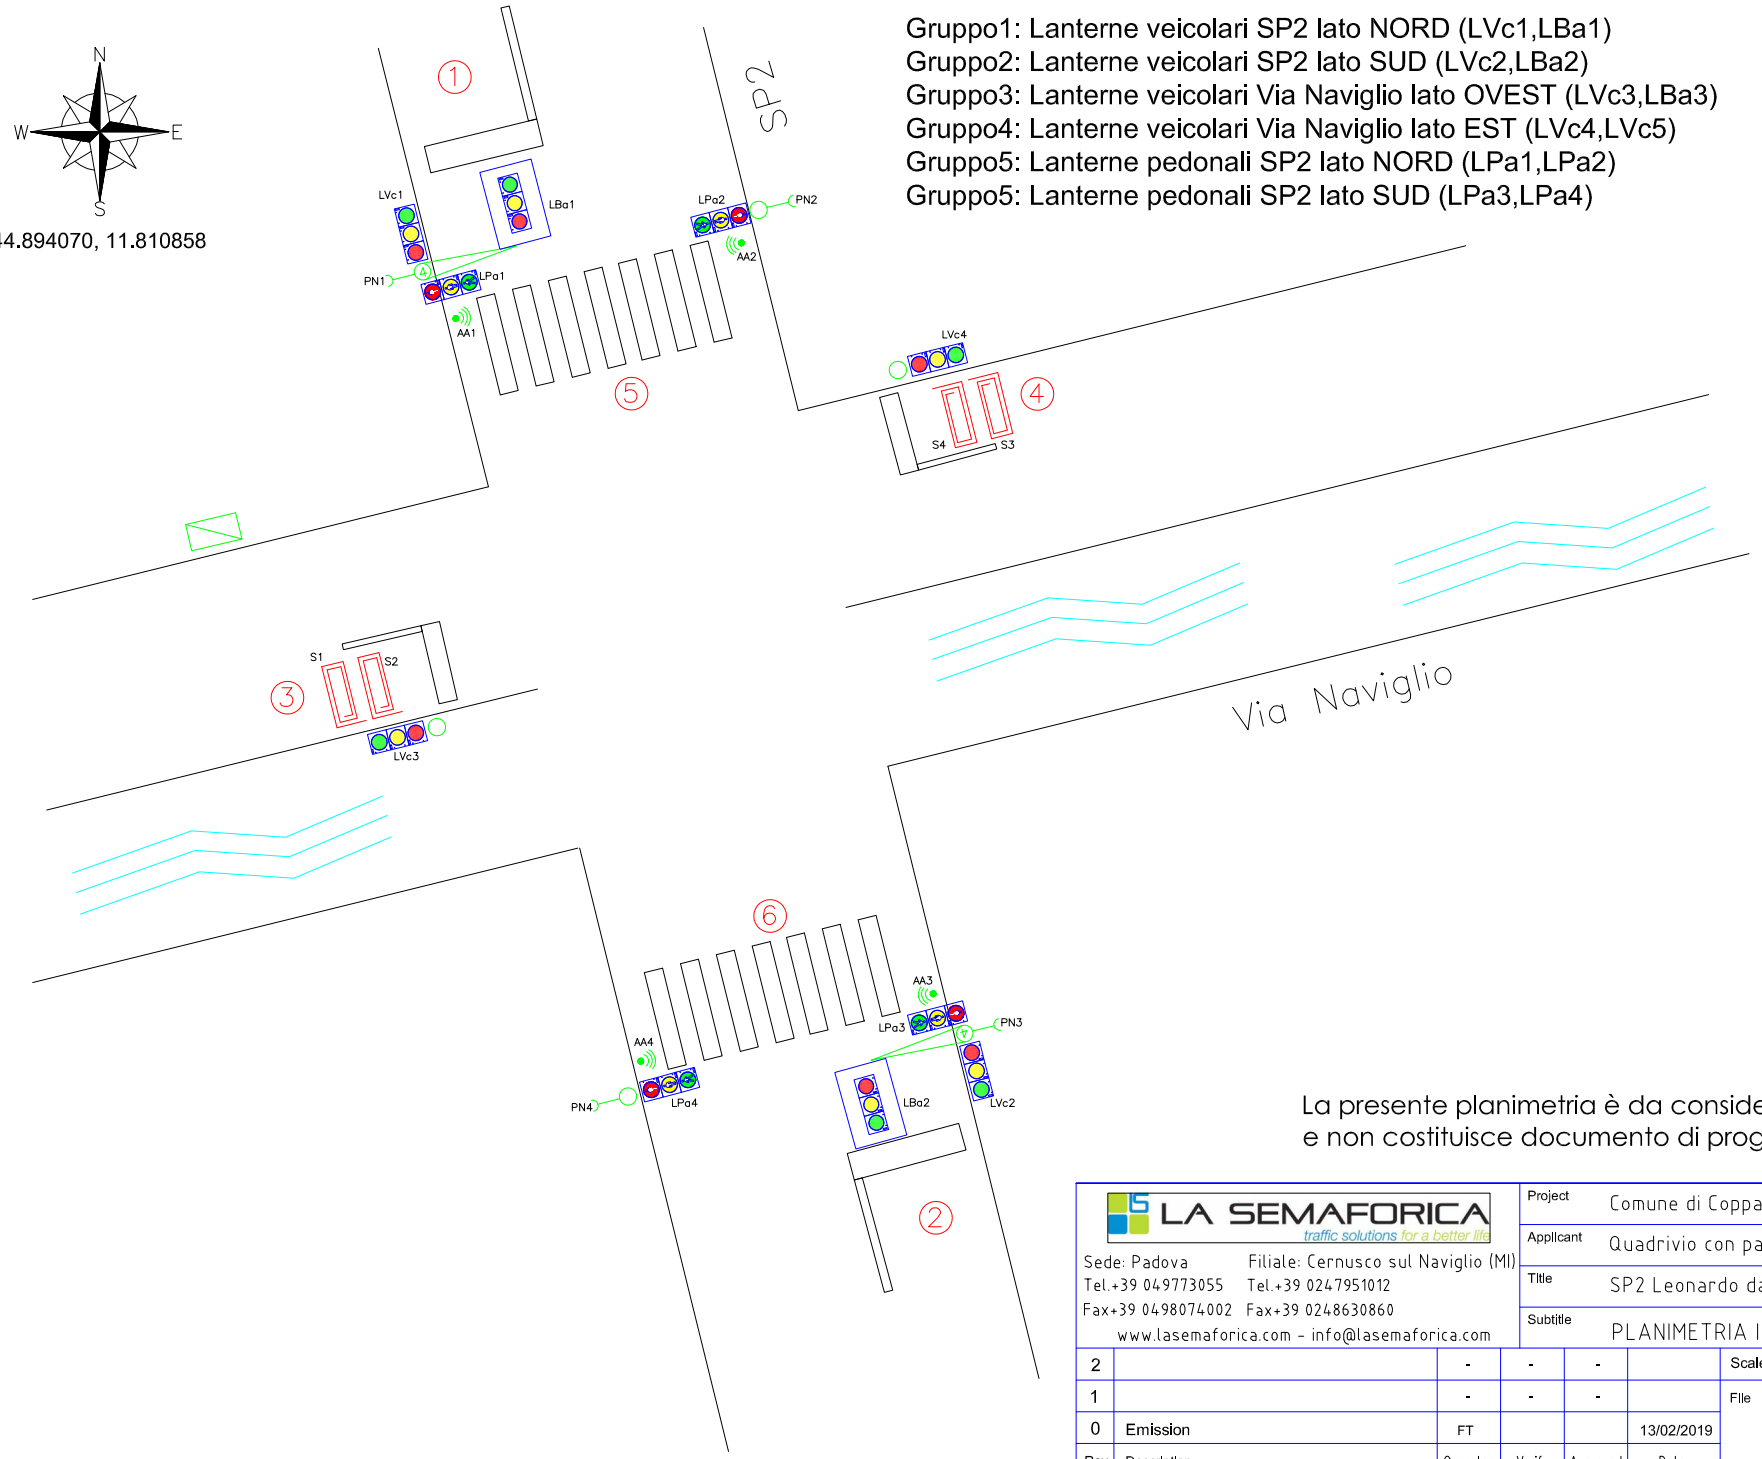

La presente planimetria è da considerarsi indicativa
e non costituisce documento di progetto.

LA SEMAFORICA
traffic solutions for a better life
Sede: Padova
Tel.+39 049773055
Fax+39 0498074002
Filiale: Cernusco sul Naviglio (MI)
Tel.+39 0247951012
Fax+39 0248630860
www.lasemaforica.com - info@lasemaforica.com

Project	Comune di Copparo (FE)
Applicant	Quadrivio con passaggi pedonali
Title	SP2 Leonardo da Vinci - Via Naviglio
Subtitle	PLANIMETRIA IMPIANTO

Rev	Description	Operator	Verify	Approved	Date
2		-	-	-	
1		-	-	-	
0	Emission	FT			13/02/2019

Scale
Sheet 1 of 4
File
RSC24-01 SP2 - Via Naviglio.dwg

Any reproduction or divulgation of this drawing is forbidden without the explicit authorization of La Semaforica

Comune di Copparo Prot. n. 0004330 del 06-03-2019 partenza Cat. 6 Cl. 7