



COMUNE DI FERRARA

Città Patrimonio dell'Umanità

Provincia di Ferrara
Protocollo Generale
N. 0080933 del 03/12/2015
Class: 019.007.005



SETTORE PIANIFICAZIONE TERRITORIALE
SERVIZIO QUALITA' EDILIZIA
P.G. 126148/2015

AA

IL DIRIGENTE

Vista l'istanza presentata in data 3 dicembre 2015 da Andrea Aragusta tesa ad ottenere il certificato di destinazione urbanistica ai sensi e per gli effetti dell'art. 30, secondo e terzo comma del D.P.R. 06-06-2001 n° 380;

Visti gli atti d'ufficio;

CERTIFICA

che l'area individuata nell'allegata planimetria mediante evidenziazione colorata, dichiarata distinta nel catasto terreni al foglio 381 mappali 359 e 360 nel Regolamento Urbanistico Edilizio (R.U.E.) approvato con delibera consiliare Prot. 39286 del 10 giugno 2013 e s.m.i., è classificata:


- nella tav. 1 - Rapporti di copertura e di verde: insediamenti storici e tessuti pianificati;
- nella tav. 2 - Altezze degli edifici: aree per infrastrutture e attrezzature spazi collettivi;
- nella tav. 3 - Densità edilizia: insediamenti storici e tessuti pianificati;
- nella tav. 4 - Destinazioni d'uso: attrezzature e spazi collettivi;
- nella tav. 5 - Beni culturali ed ambientali: aree di interesse archeologico-aree del centro storico a medio potenziale archeologico, contesti identitari locali- Centro Storico di Ferrara, sito Unesco, interventi su edifici storici- classe 1, immobili con vincoli monumentali- Palazzo Camerini;
- nella tav. 7 - Monetizzazione delle dotazioni territoriali: classe 1, perimetri centri abitati- Centro Storico.

Il suddetto R.U.E. è depositato presso il Servizio Ufficio di Piano.

In base all'art. 15, co. 1, lett. A della L. 183/11, il presente certificato non può essere prodotto agli organi della Pubblica Amministrazione o ai privati gestori di pubblici servizi.

Allegati:


- n° 1 estratto di mappa

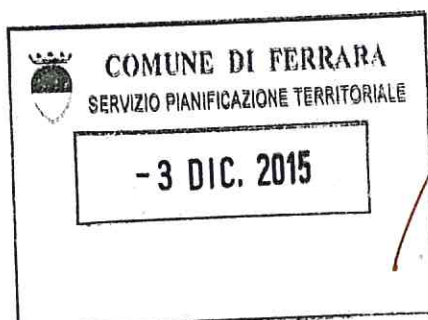

Servizio Qualità Edilizia
il dirigente
Arch. Paolo Perelli

Ufficio Provinciale di Ferrara - Territorio Servizi Catastali - Direttore ING. MAURIZIO CENACCHI

Vis. tel. esente per fini istituzionali

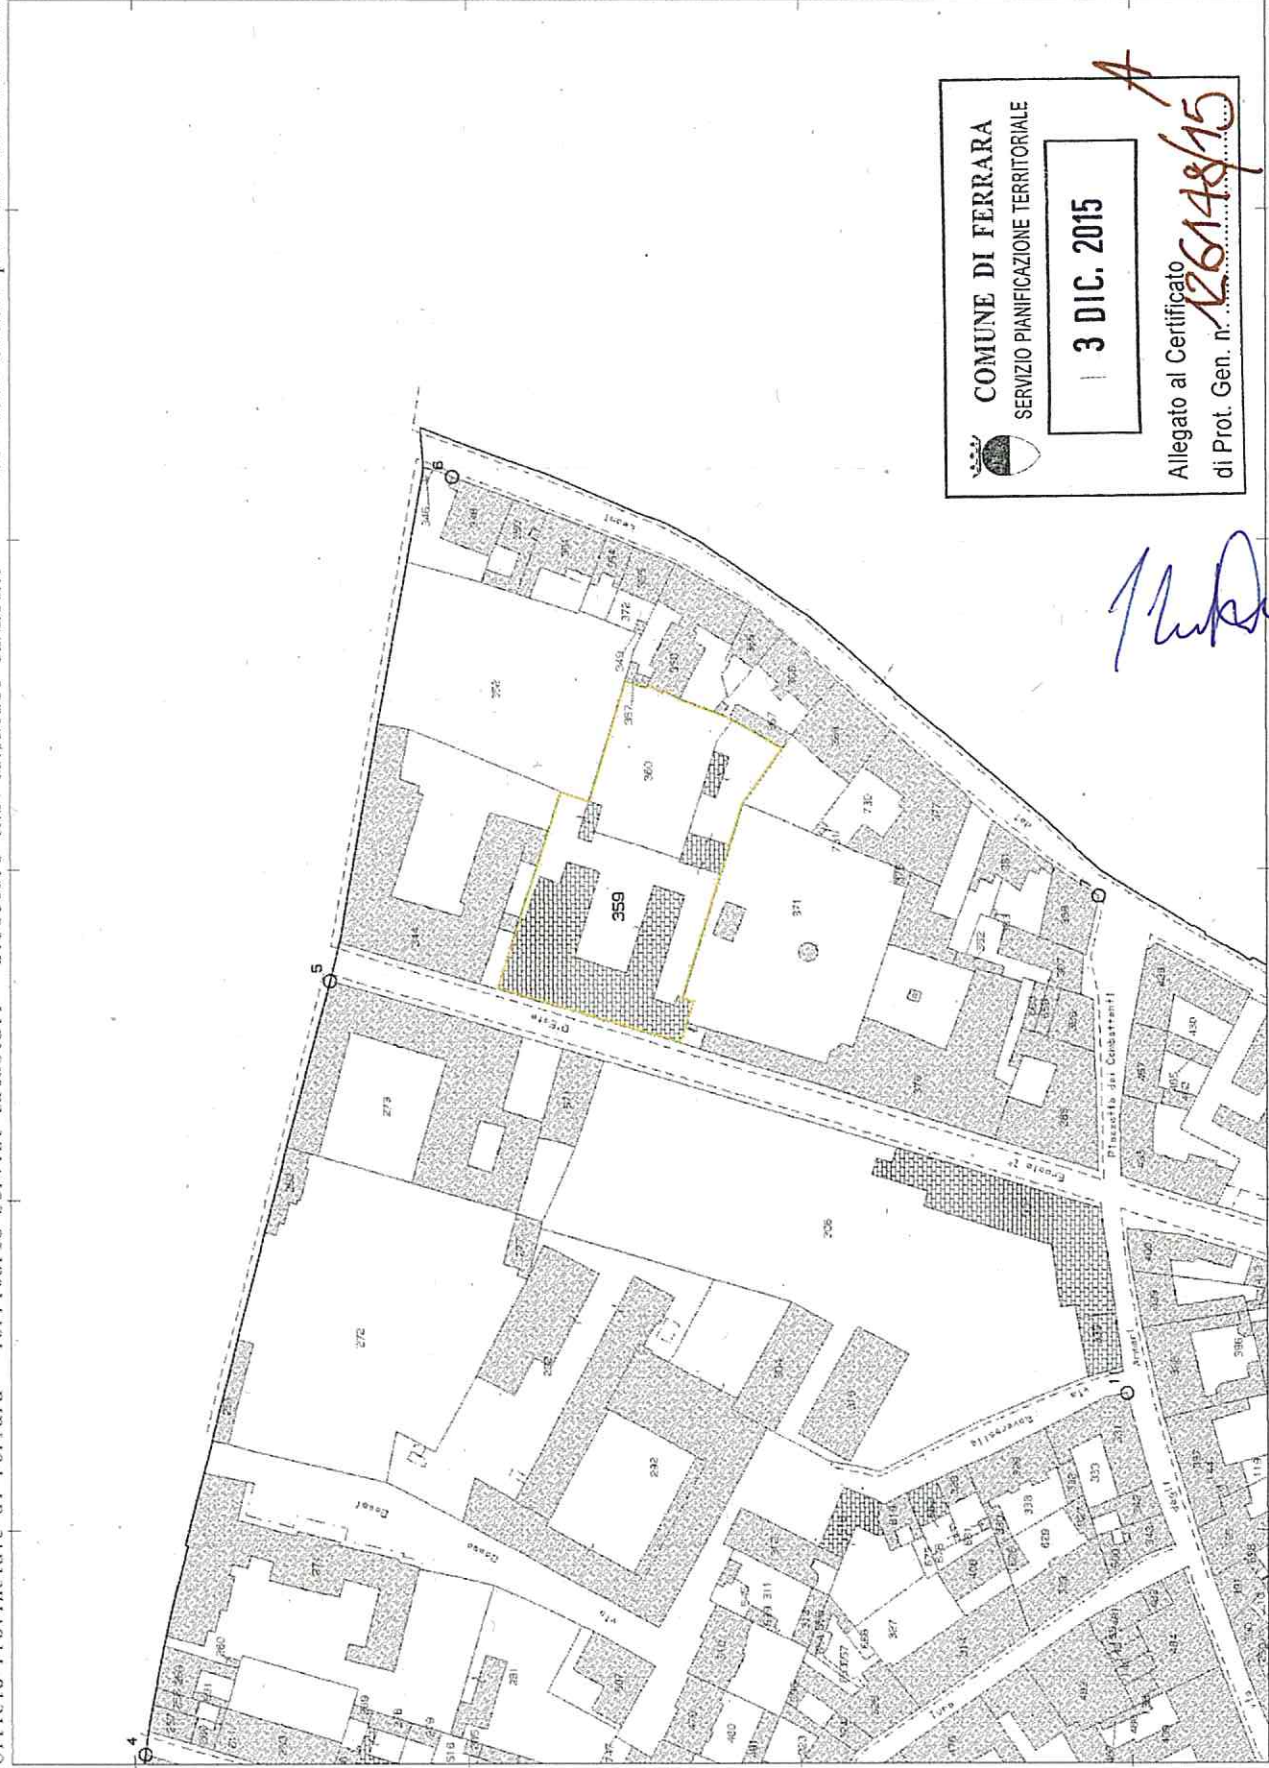

2-Dic-2015 12:40:23
Prol. n. T163868/2015

Scala originale: 1:2000
Dimensione cornice: 534.000 x 378.000 metri

Comune: FERRARA
Foglio: 381

COMUNE DI FERRARA
 SERVIZIO PIANNIFICAZIONE TERRITORIALE

3 DIC. 2015

Allegato al Certificato
 di Prot. Gen. n. 26148/15

E=10600

I Particella: 359