

# PIANO PROVINCIALE DI LOCALIZZAZIONE DELL'EMITTENZA RADIOTELEVISIVA

Convenzione di Pianificazione chiusa n. 11/105/2006  
Deliberazione n. 146/2006 (Avvertimento)  
Delibera C.P. n. 1 del 24/03/2010 (Approvazione)  
Pubblicato sul B.U.R. Emilia Romagna n. 83 parte 2a del 23/06/2010


Arearie interessate da altri elementi  
emettitori di campi elettrici  
(Art. 6, comma 4, lettera b, delle NTA)

## Tavola 3.10


(Unione delle tavole 223 NE-NO)

Scala 1: 25.000  
0 500 1000 1500 2000 2500 Metri

Riferimento al quadro d'unione della  
Carta Topografica Regionale 1:25.000

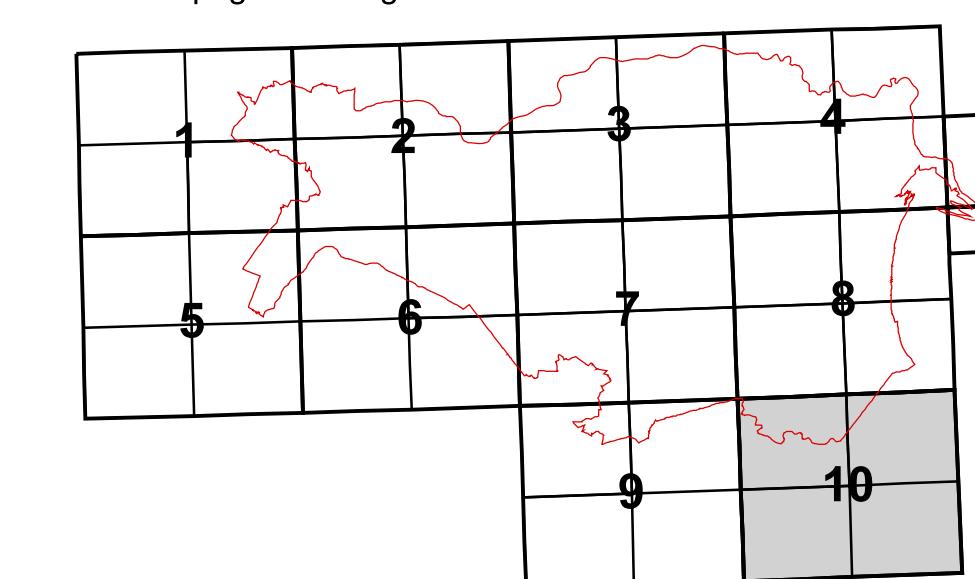

## LIMITI AMMINISTRATIVI

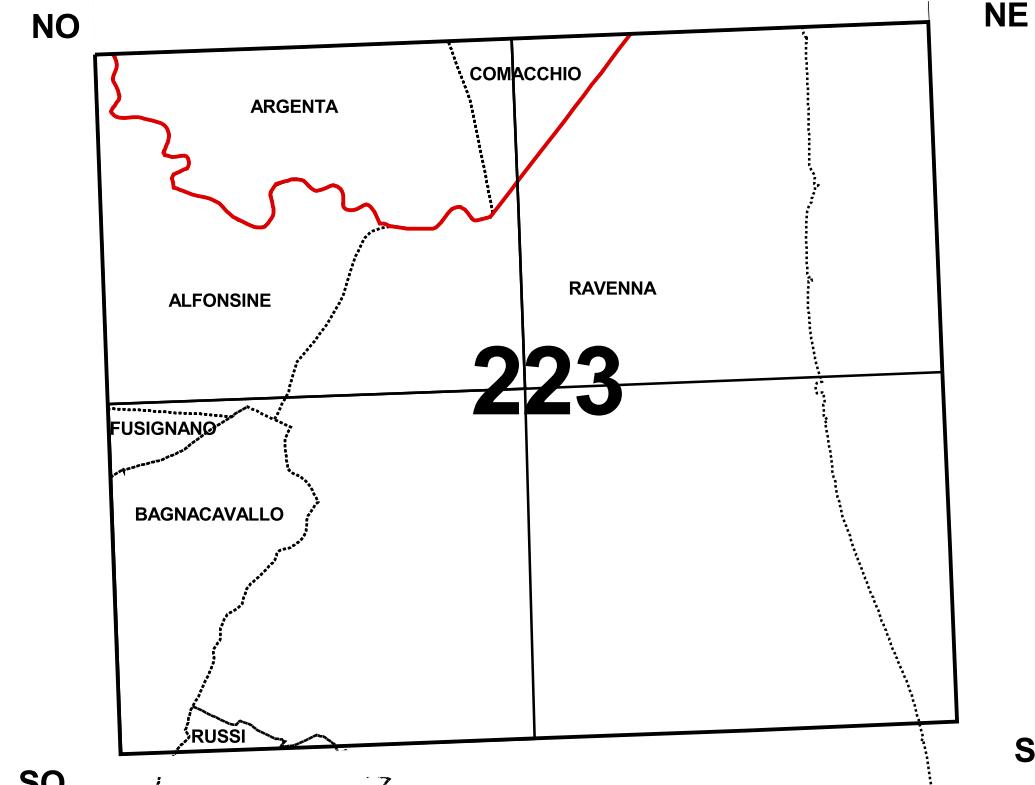

## LEGENDA

Linee Elettriche e relative  
fasce di rispetto:

- Linea 380kv  
(fascia di rispetto ridotta a 100 metri in caso di terza singola)
- Linea 220kv  
(fascia di rispetto ridotta a 70 metri in caso di terza singola)
- Linea 132kv  
(fascia di rispetto ridotta a 50 metri in caso di terza singola)
- Linea 50kv
- Linea 15kv con conduttori nudi  
(fascia di rispetto ridotta a 20 metri in caso di terza singola)
- Linea 15kv con cavo aereo o interrato  
(fascia di rispetto ridotta a 3 metri in caso di terza singola)

## Impianti di telefonia mobile

- Impianti 3
- Impianti tim
- Impianti wind
- Impianti vodafone

■ Confini amministrativi

