



COMUNE DI CENTO

PROVINCIA DI FERRARA
Settore III - Lavori Pubblici

INSTALLAZIONE DI IMPIANTO SEMAFORICO SU SP6 INCROCIO VIA DI RENAZZO E VIA CANNE

FASE PROGETTUALE:
PROGETTO ESECUTIVO


Tav. 01	ESTRATTO DI MAPPA CATASTALE CON UBICAZIONE D'INTERVENTO FOTOGRAFIE PLANIMETRIE STATO DI FATTO E PROGETTO SEZIONI DI PROGETTO	
	Data	Il Dirigente del Settore 3° Lavori Pubblici del Comune di Cento
	Scala	
	Gennaio 2025 Aggiorn. Agosto 2025	
	1:2000 - 1:1000 - 1:50 - 1:10	Arch. Beatrice Contri

L'INSTALLATORE:
data 20/10/2025

FORMA ELETTRICA SOC. CONS. A R.L.
Via del Palazzo, 4

44022 San Giuseppe di Limacchio (FE)
P.IVA 02059670384
PEC: comunicazione@cer.cna.it

ESTRATTO DI MAPPA CATASTALE Scala 1:2000

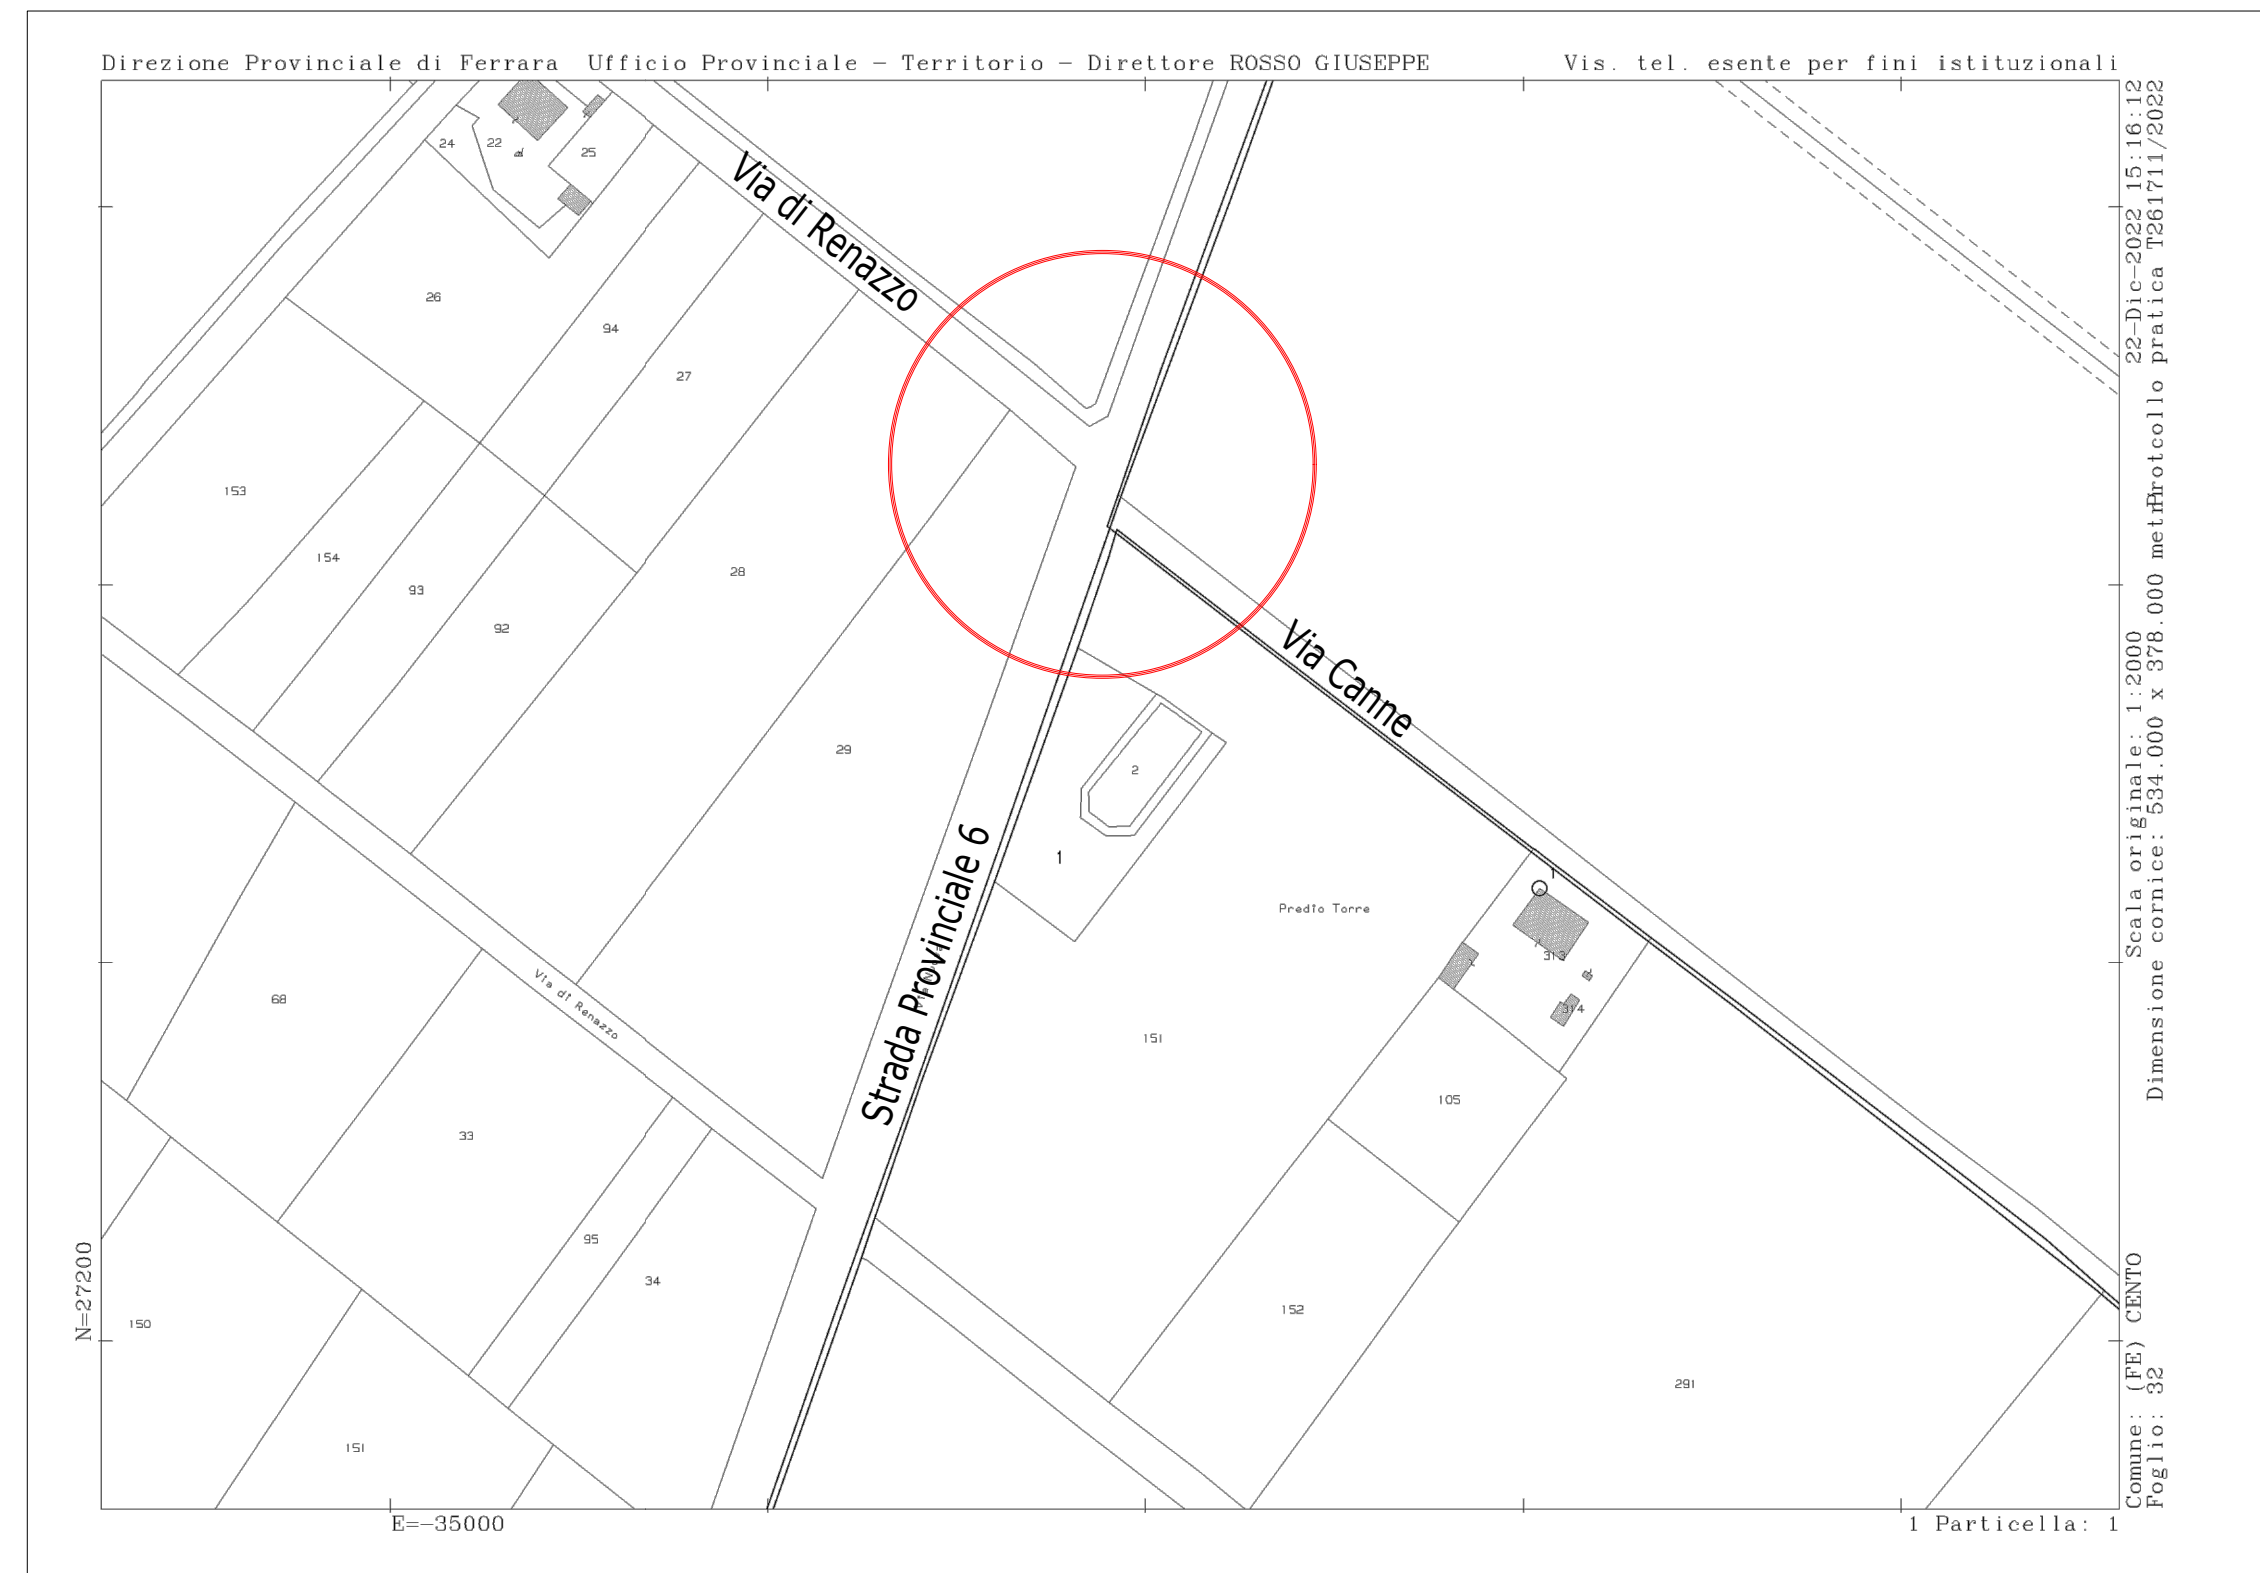

Vista incrocio SP6 con Via Canne



Vista Via di Renazzo da SP6




Vista SP6 da Via Cann




Foto 4 - Vista incrocio SP6 con Via di Renazzo


STATO DI FATTO

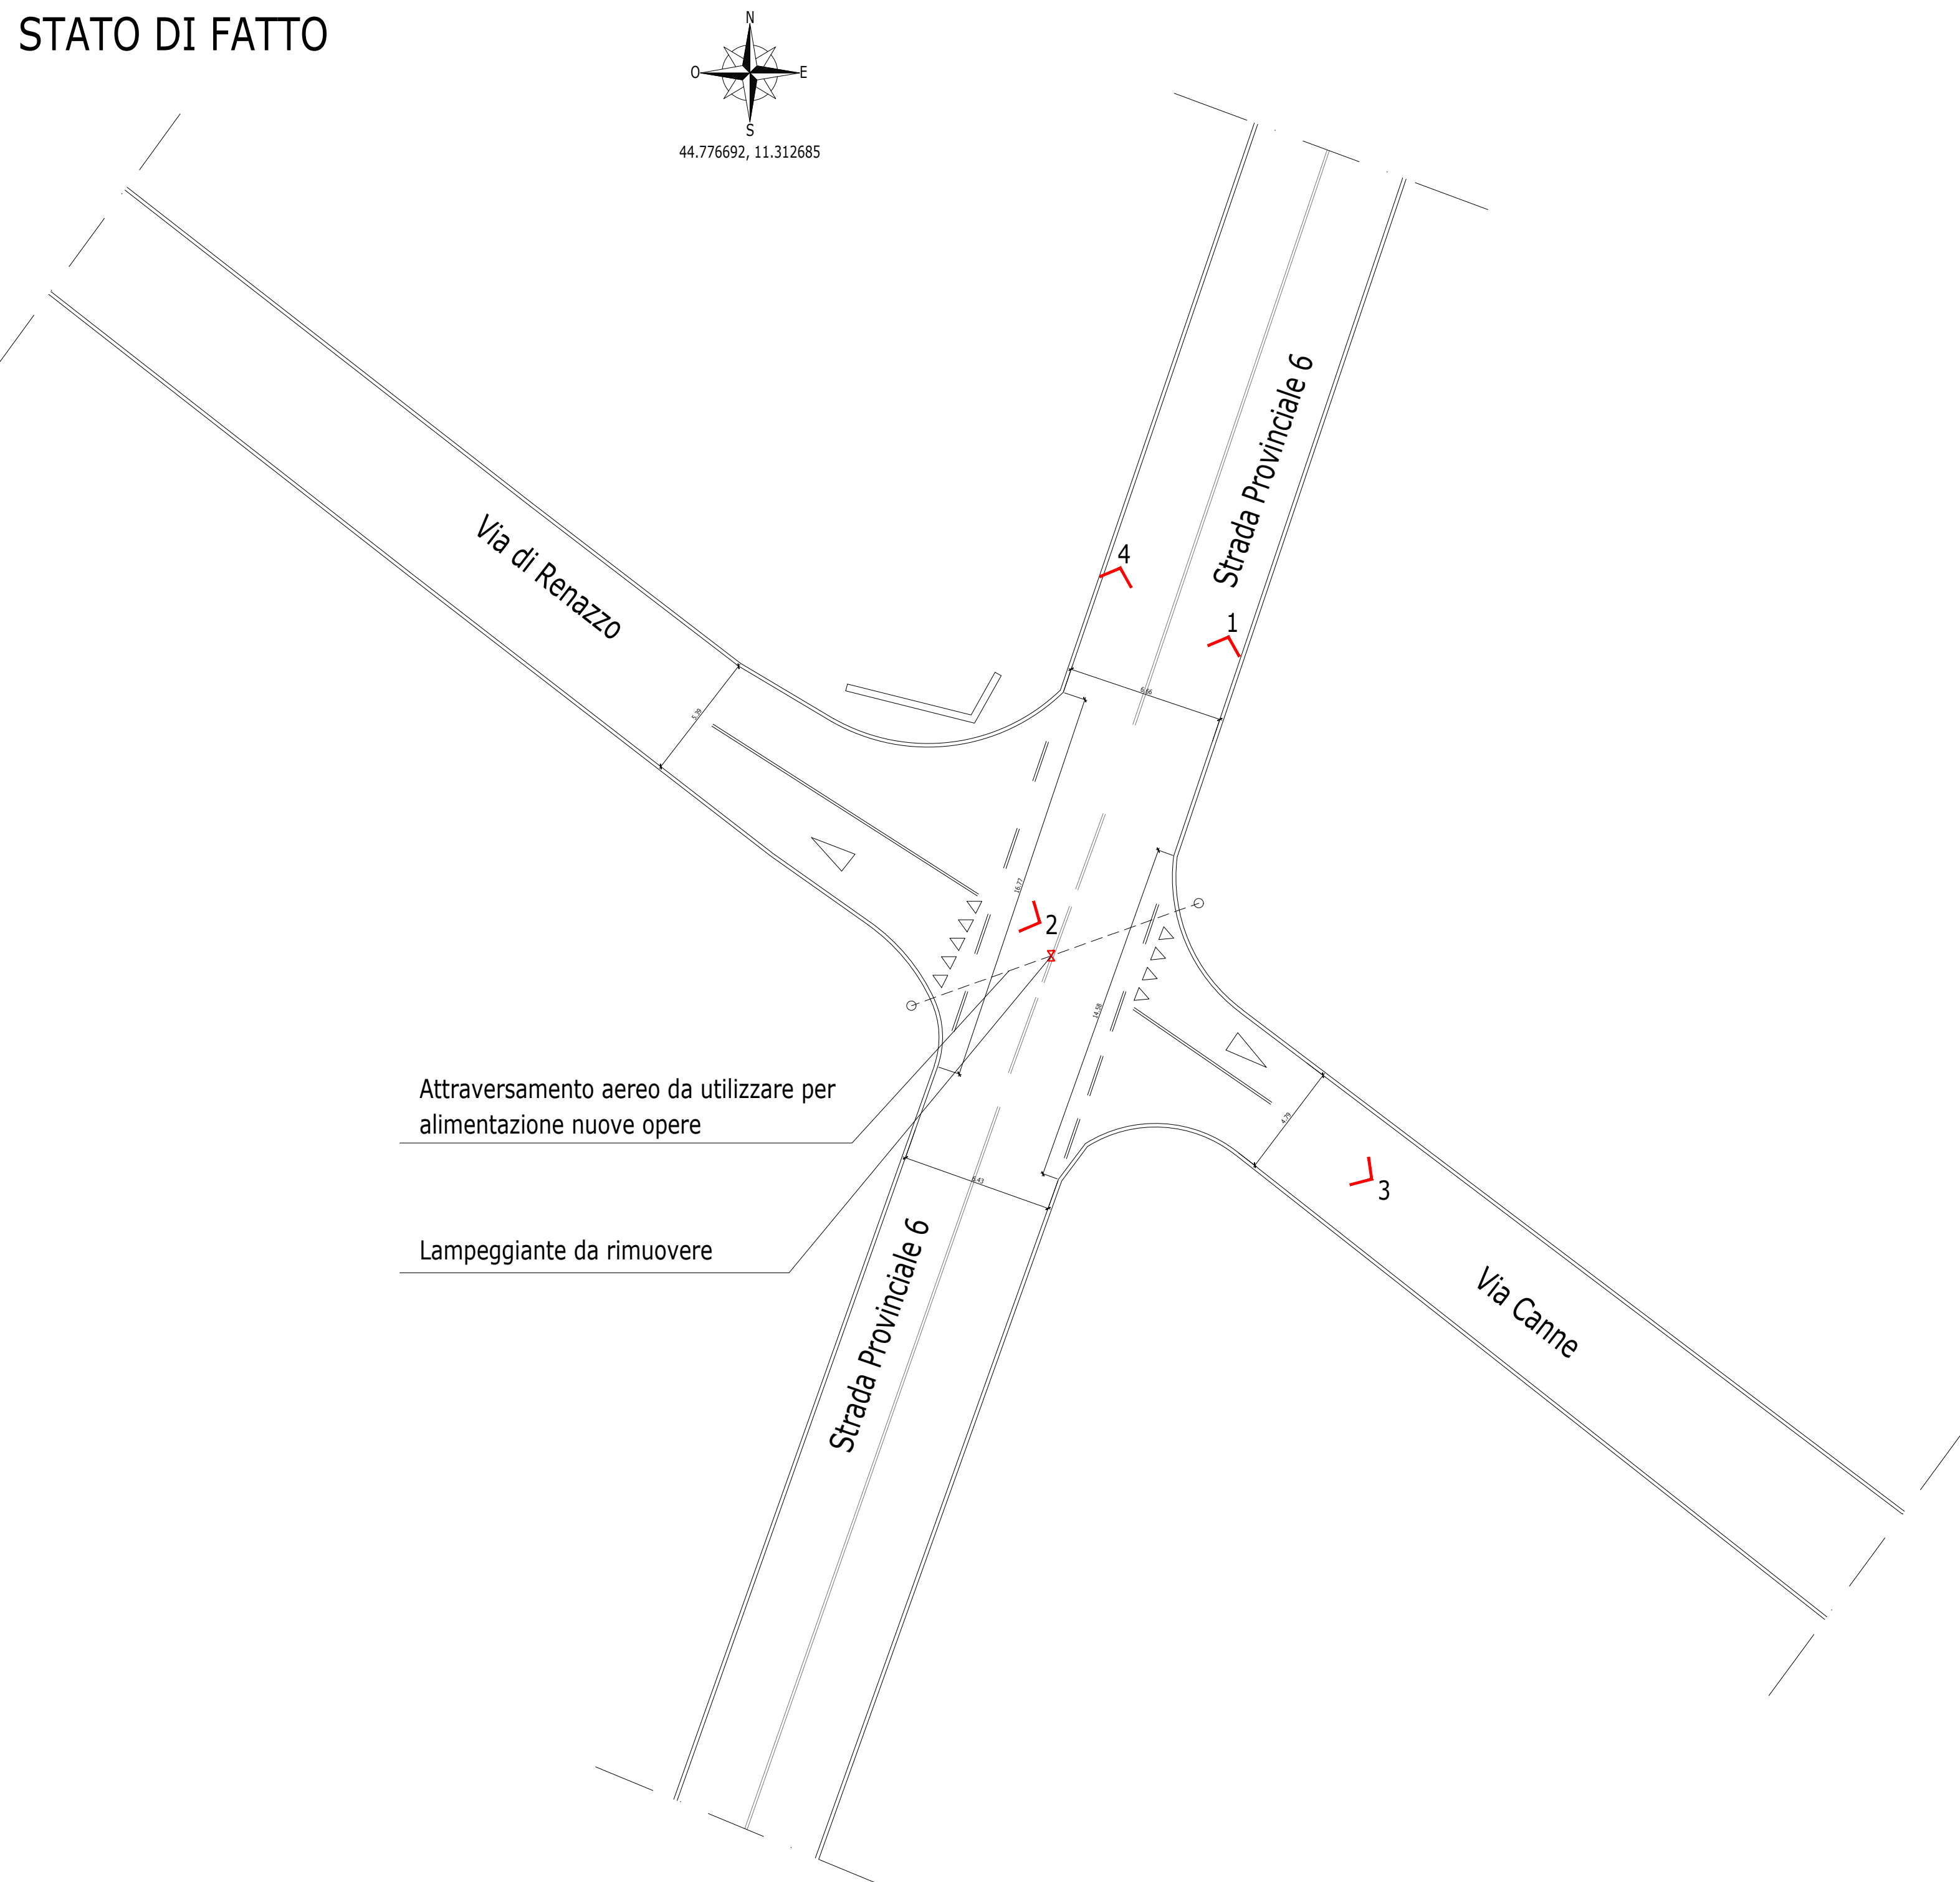




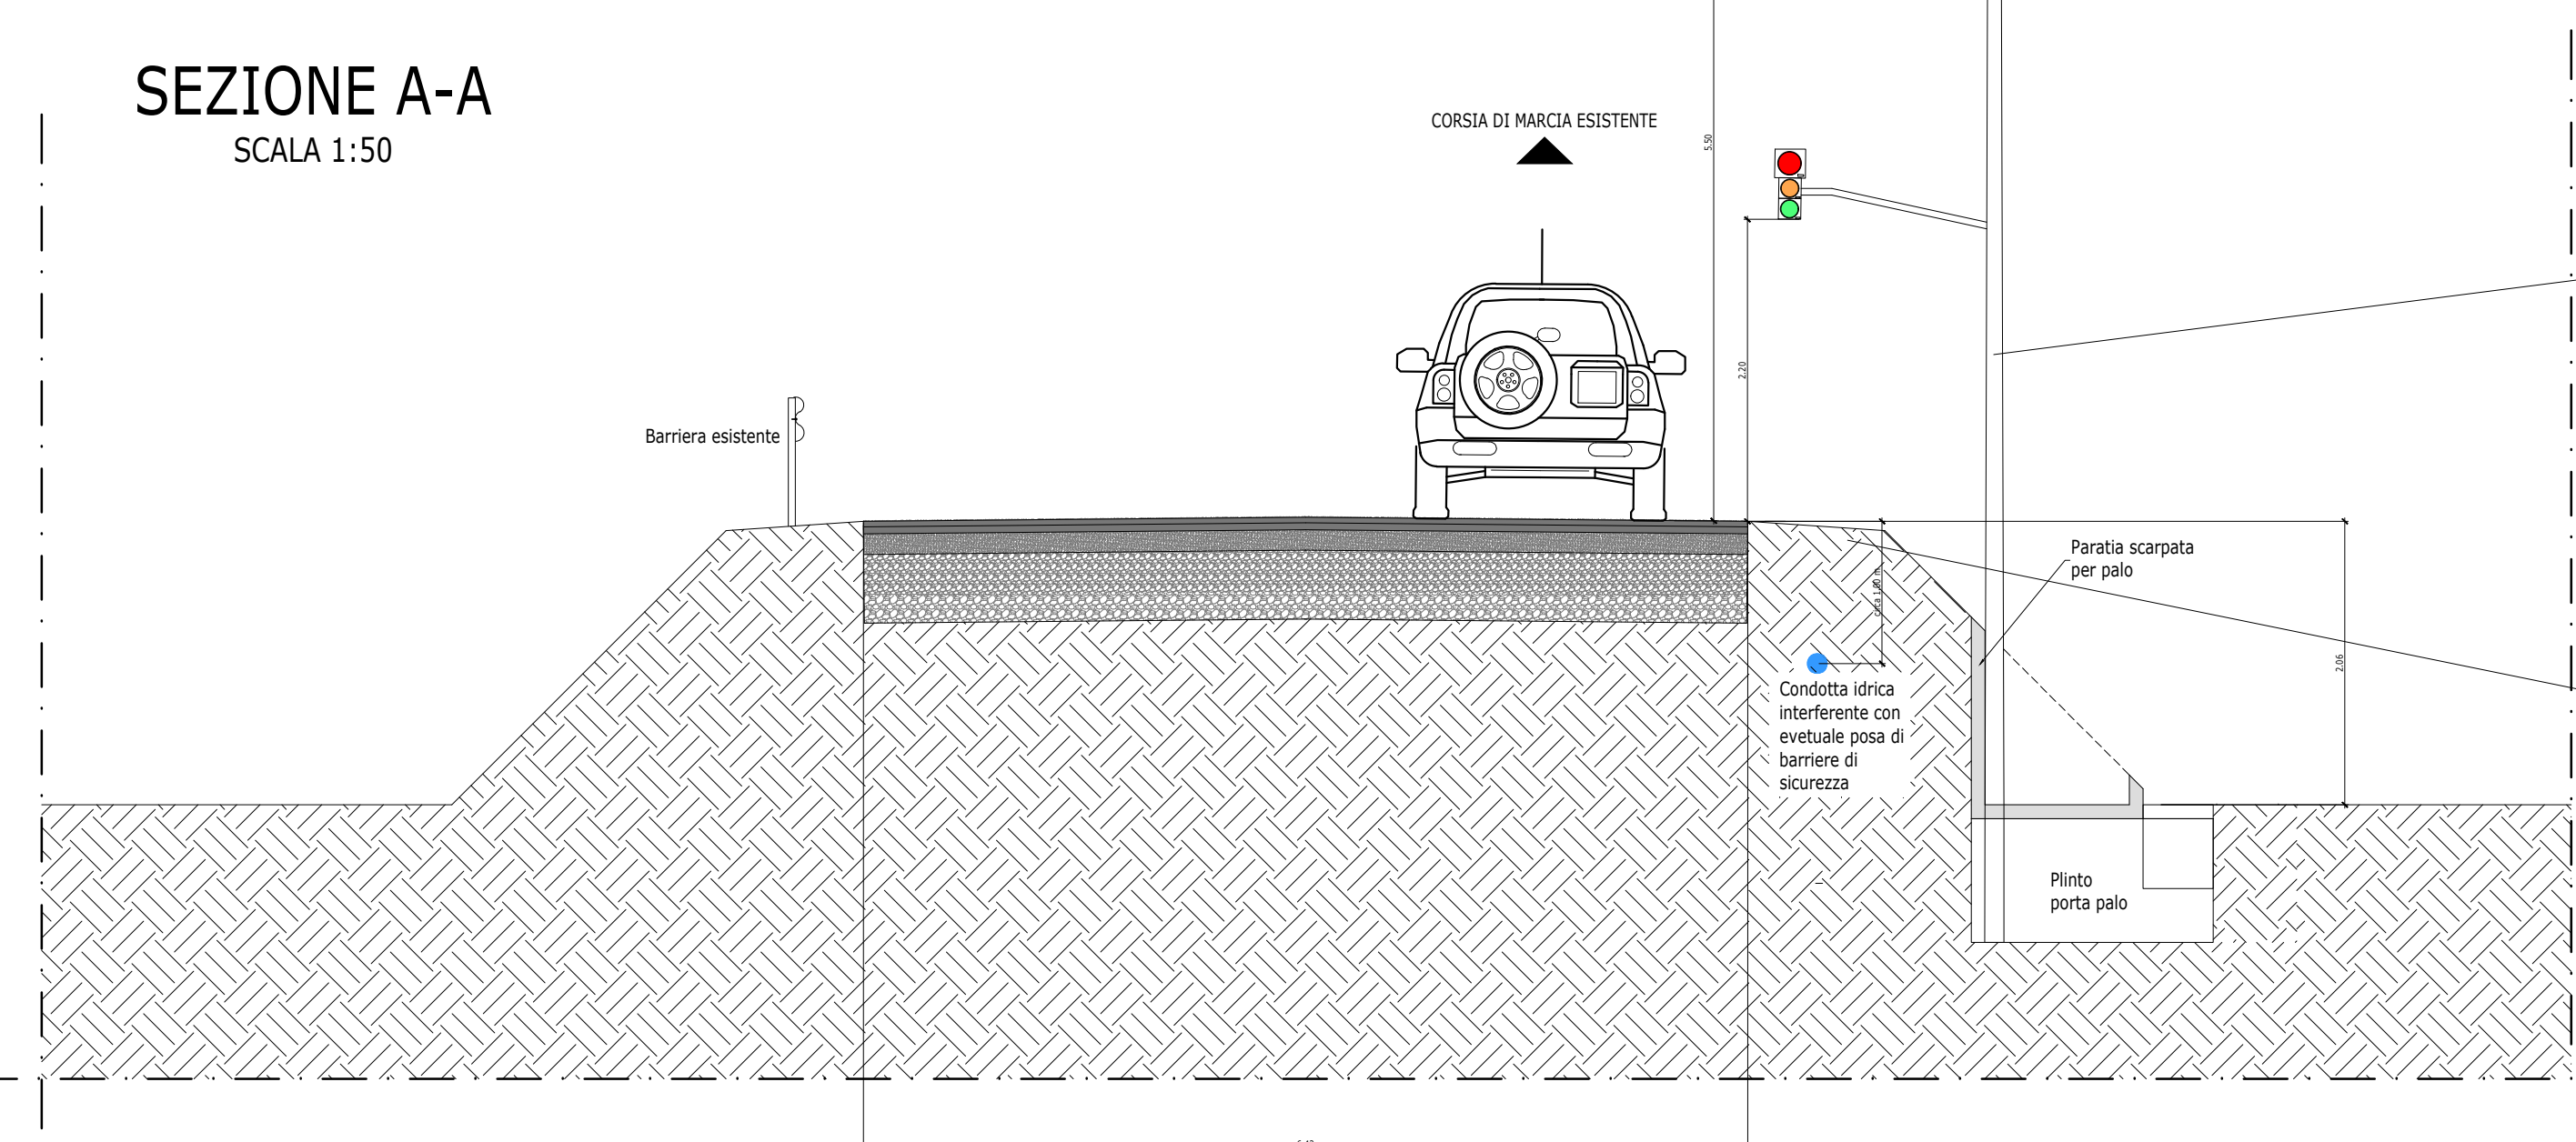


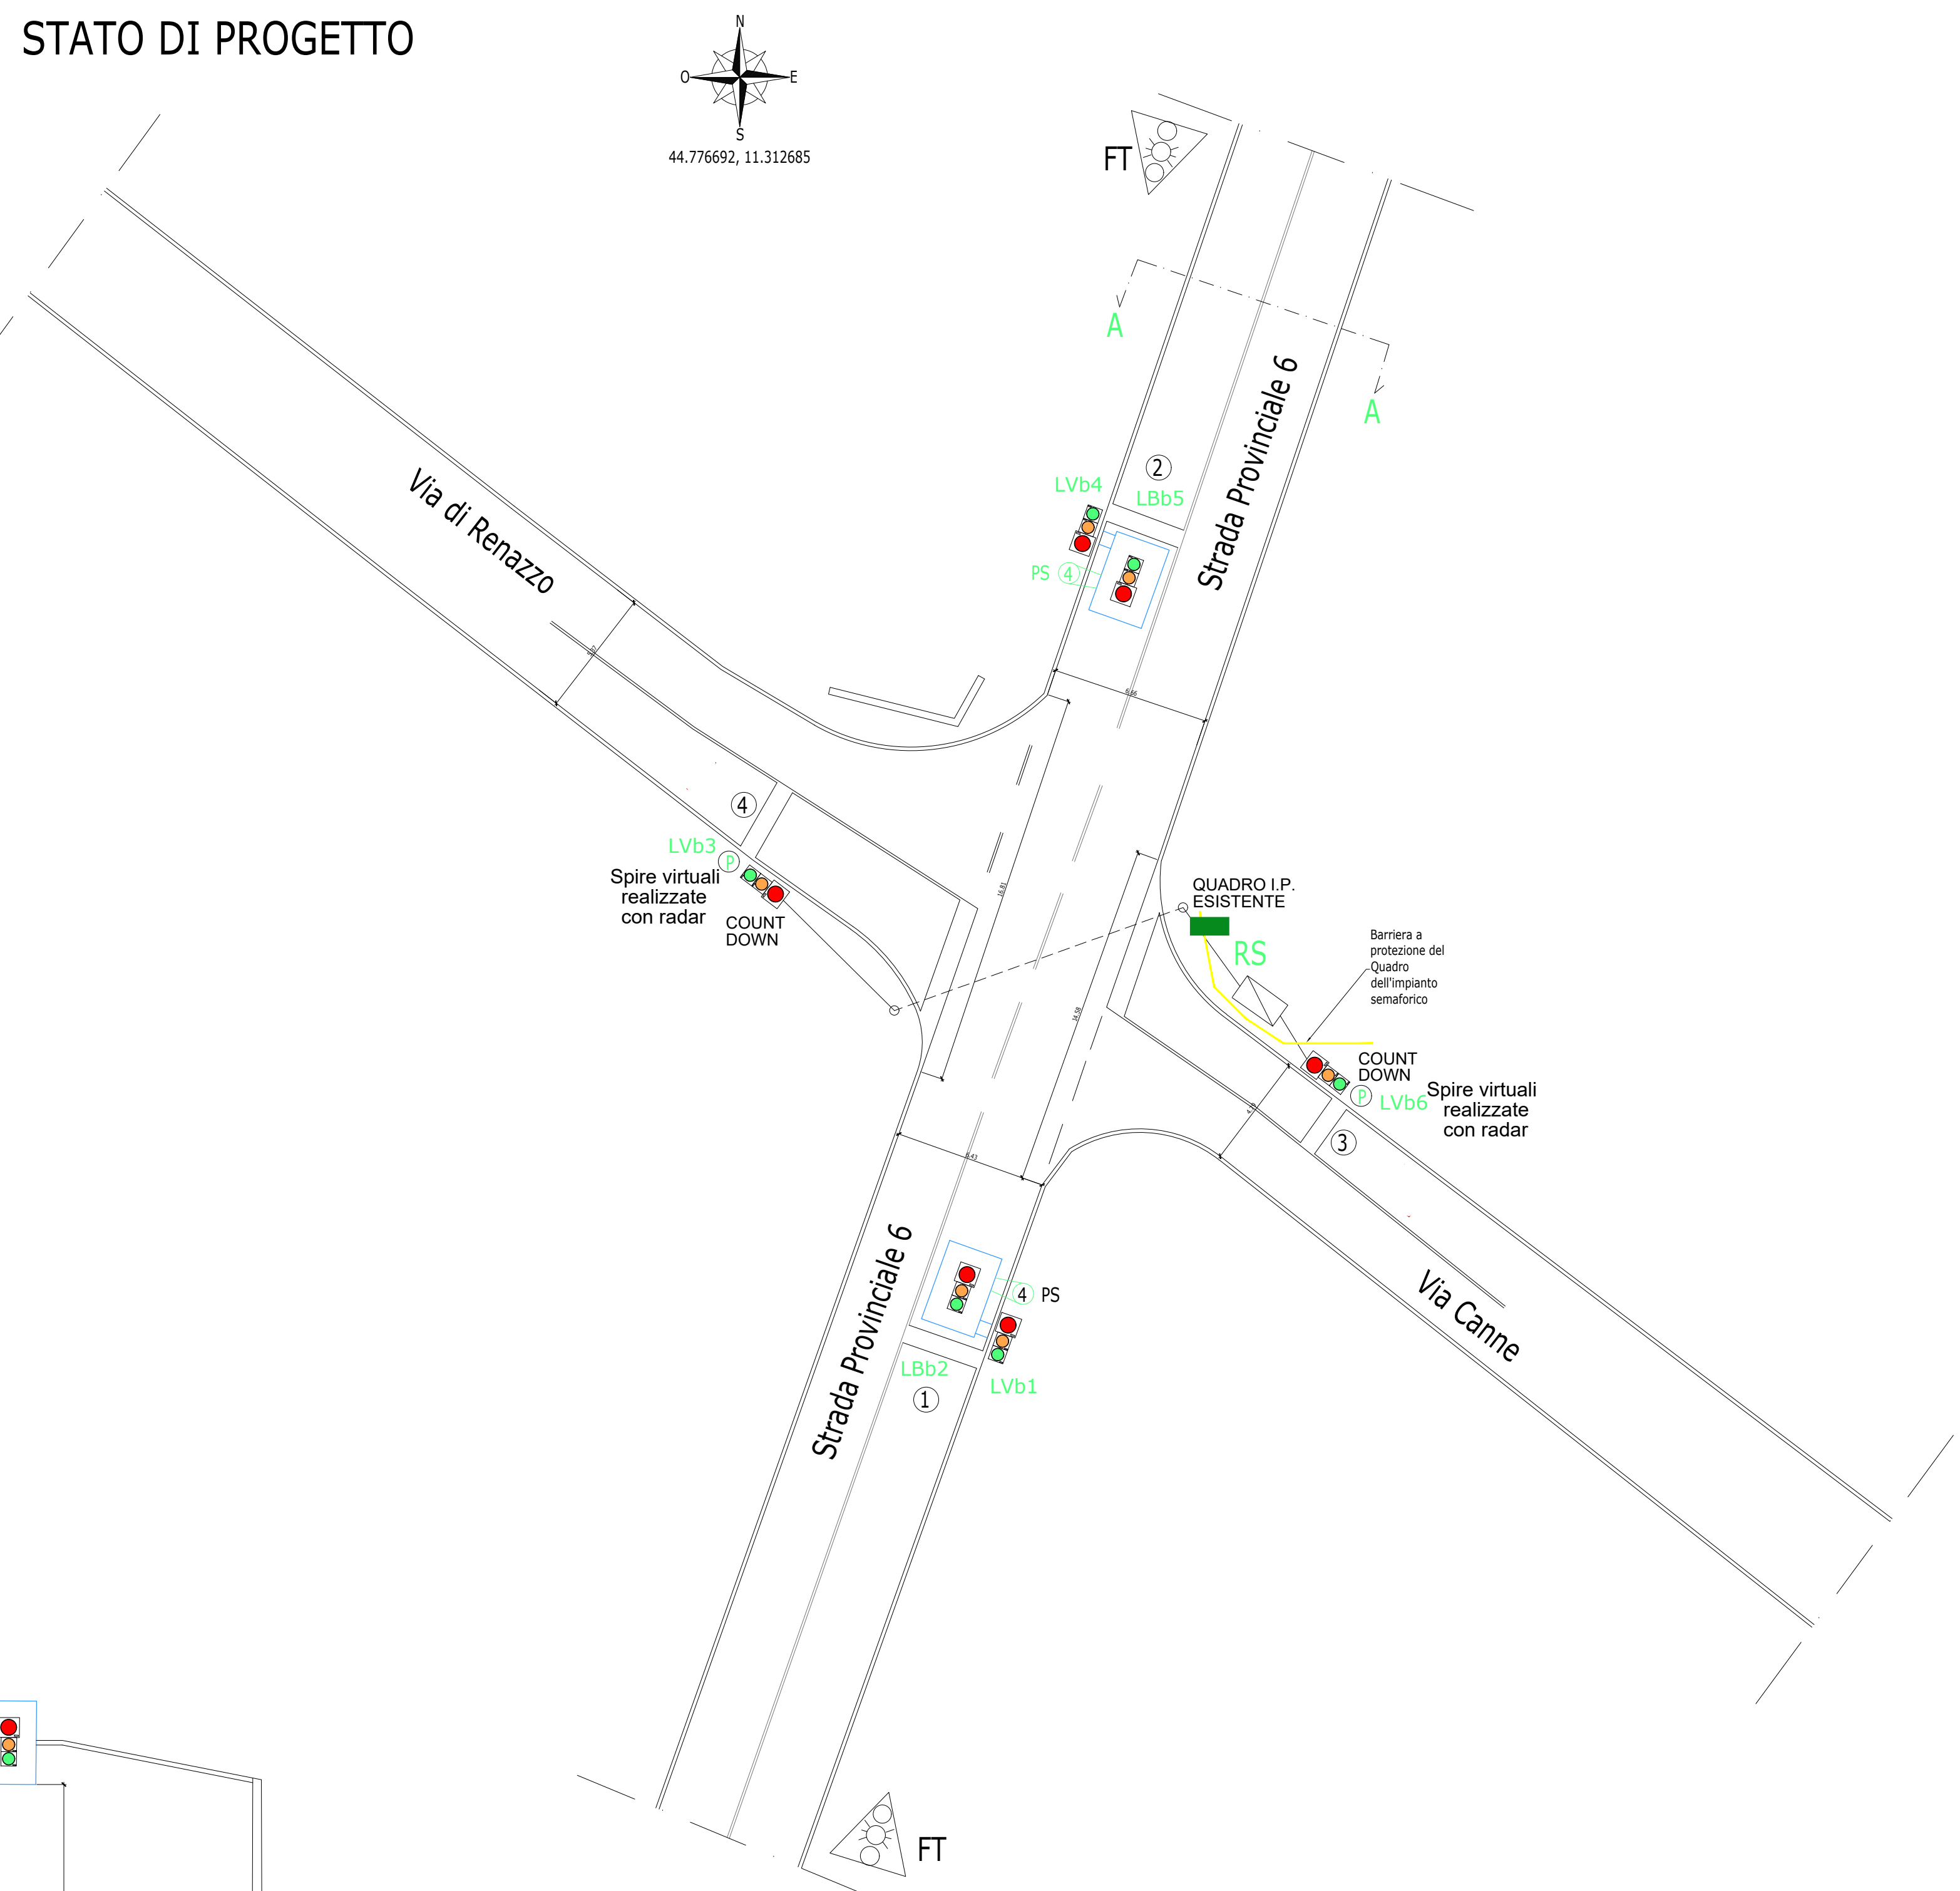


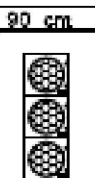

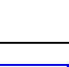




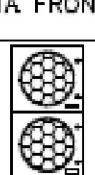

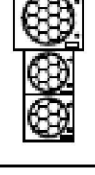


SEZIONE A-A
SCALA 1:50








 







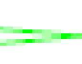



STATO DI PROGETTO



LEGENDA

LEGENDA			
VISTA FRONTALE	VISTA IN PIAZZA	DESCRIZIONE	VISTA IN PIAZZA ALTERNATIVA
		Lanterna semaforica a 3 luci, d.300mm.	
		Lanterna semaforica a 3 luci, rosso d.300mm giallo, verde d.200mm.	
		Lanterna semaforica a 3 luci, d.200mm.	
		Lanterna semaforica a 3 luci, d.200mm con mascherina simbolo pedone.	
		Lanterna semaforica a 3 luci, d.300mm con pannello di contrasto 90x135cm.	
		Lanterna a 3 luci, rosso d.300mm, giallo e verde d.200mm, con pannello di contrasto 90x135cm.	
		Lanterna a 3 luci, rosso d.300mm, giallo e verde d.200mm, con pannello di contrasto 70x100cm.	

LEGENDA

LEGENDA	
	Palina semaforica, in acciaio zincato a caldo, d.102mm, H 3,60mt
PS 	Palo ottagonale a sbarrico, in acciaio zincato a caldo, zincato H. TOT 7,30mt, sbarrico 4mt
PS 	Palo ottagonale a sbarrico, in acciaio zincato a caldo, zincato H. TOT 7,30mt, sbarrico 5mt
PS 	Palo ottagonale a sbarrico, in acciaio zincato a caldo, zincato H. TOT 7,30mt, sbarrico 6mt
RS 	Regolatore semaforico
RL 	Radar a microonde per la rilevazione di velocità
LR 	Lanterna semaforica a 3 luci, d.100mm.
PP 	Pulsante per prenotazione attraversamento pedonale
PN 	Pulsante per prenotazione attraversamento pedonale idoneo per non vedenti.
AA 	Dispositivo acustico per non vedenti
 S	Spira per la rilevazione induttiva di presenza
	Triangolo preavviso semaforico rifrangente.
	Triangolo preavviso semaforico rifrangente con luce gialla lampeggiante.
	Triangolo preavviso semaforico rifrangente con luce gialla lampeggiante, alimentazione pannello fotovoltaico.
	Pozzetto in cls carrabile, dim. 40x40x80cm
	Tubazione in pvc da interno, d.110mm
	Gruppo semaforico veicolare / pedonale