




Stralcio PIANO PRIMO

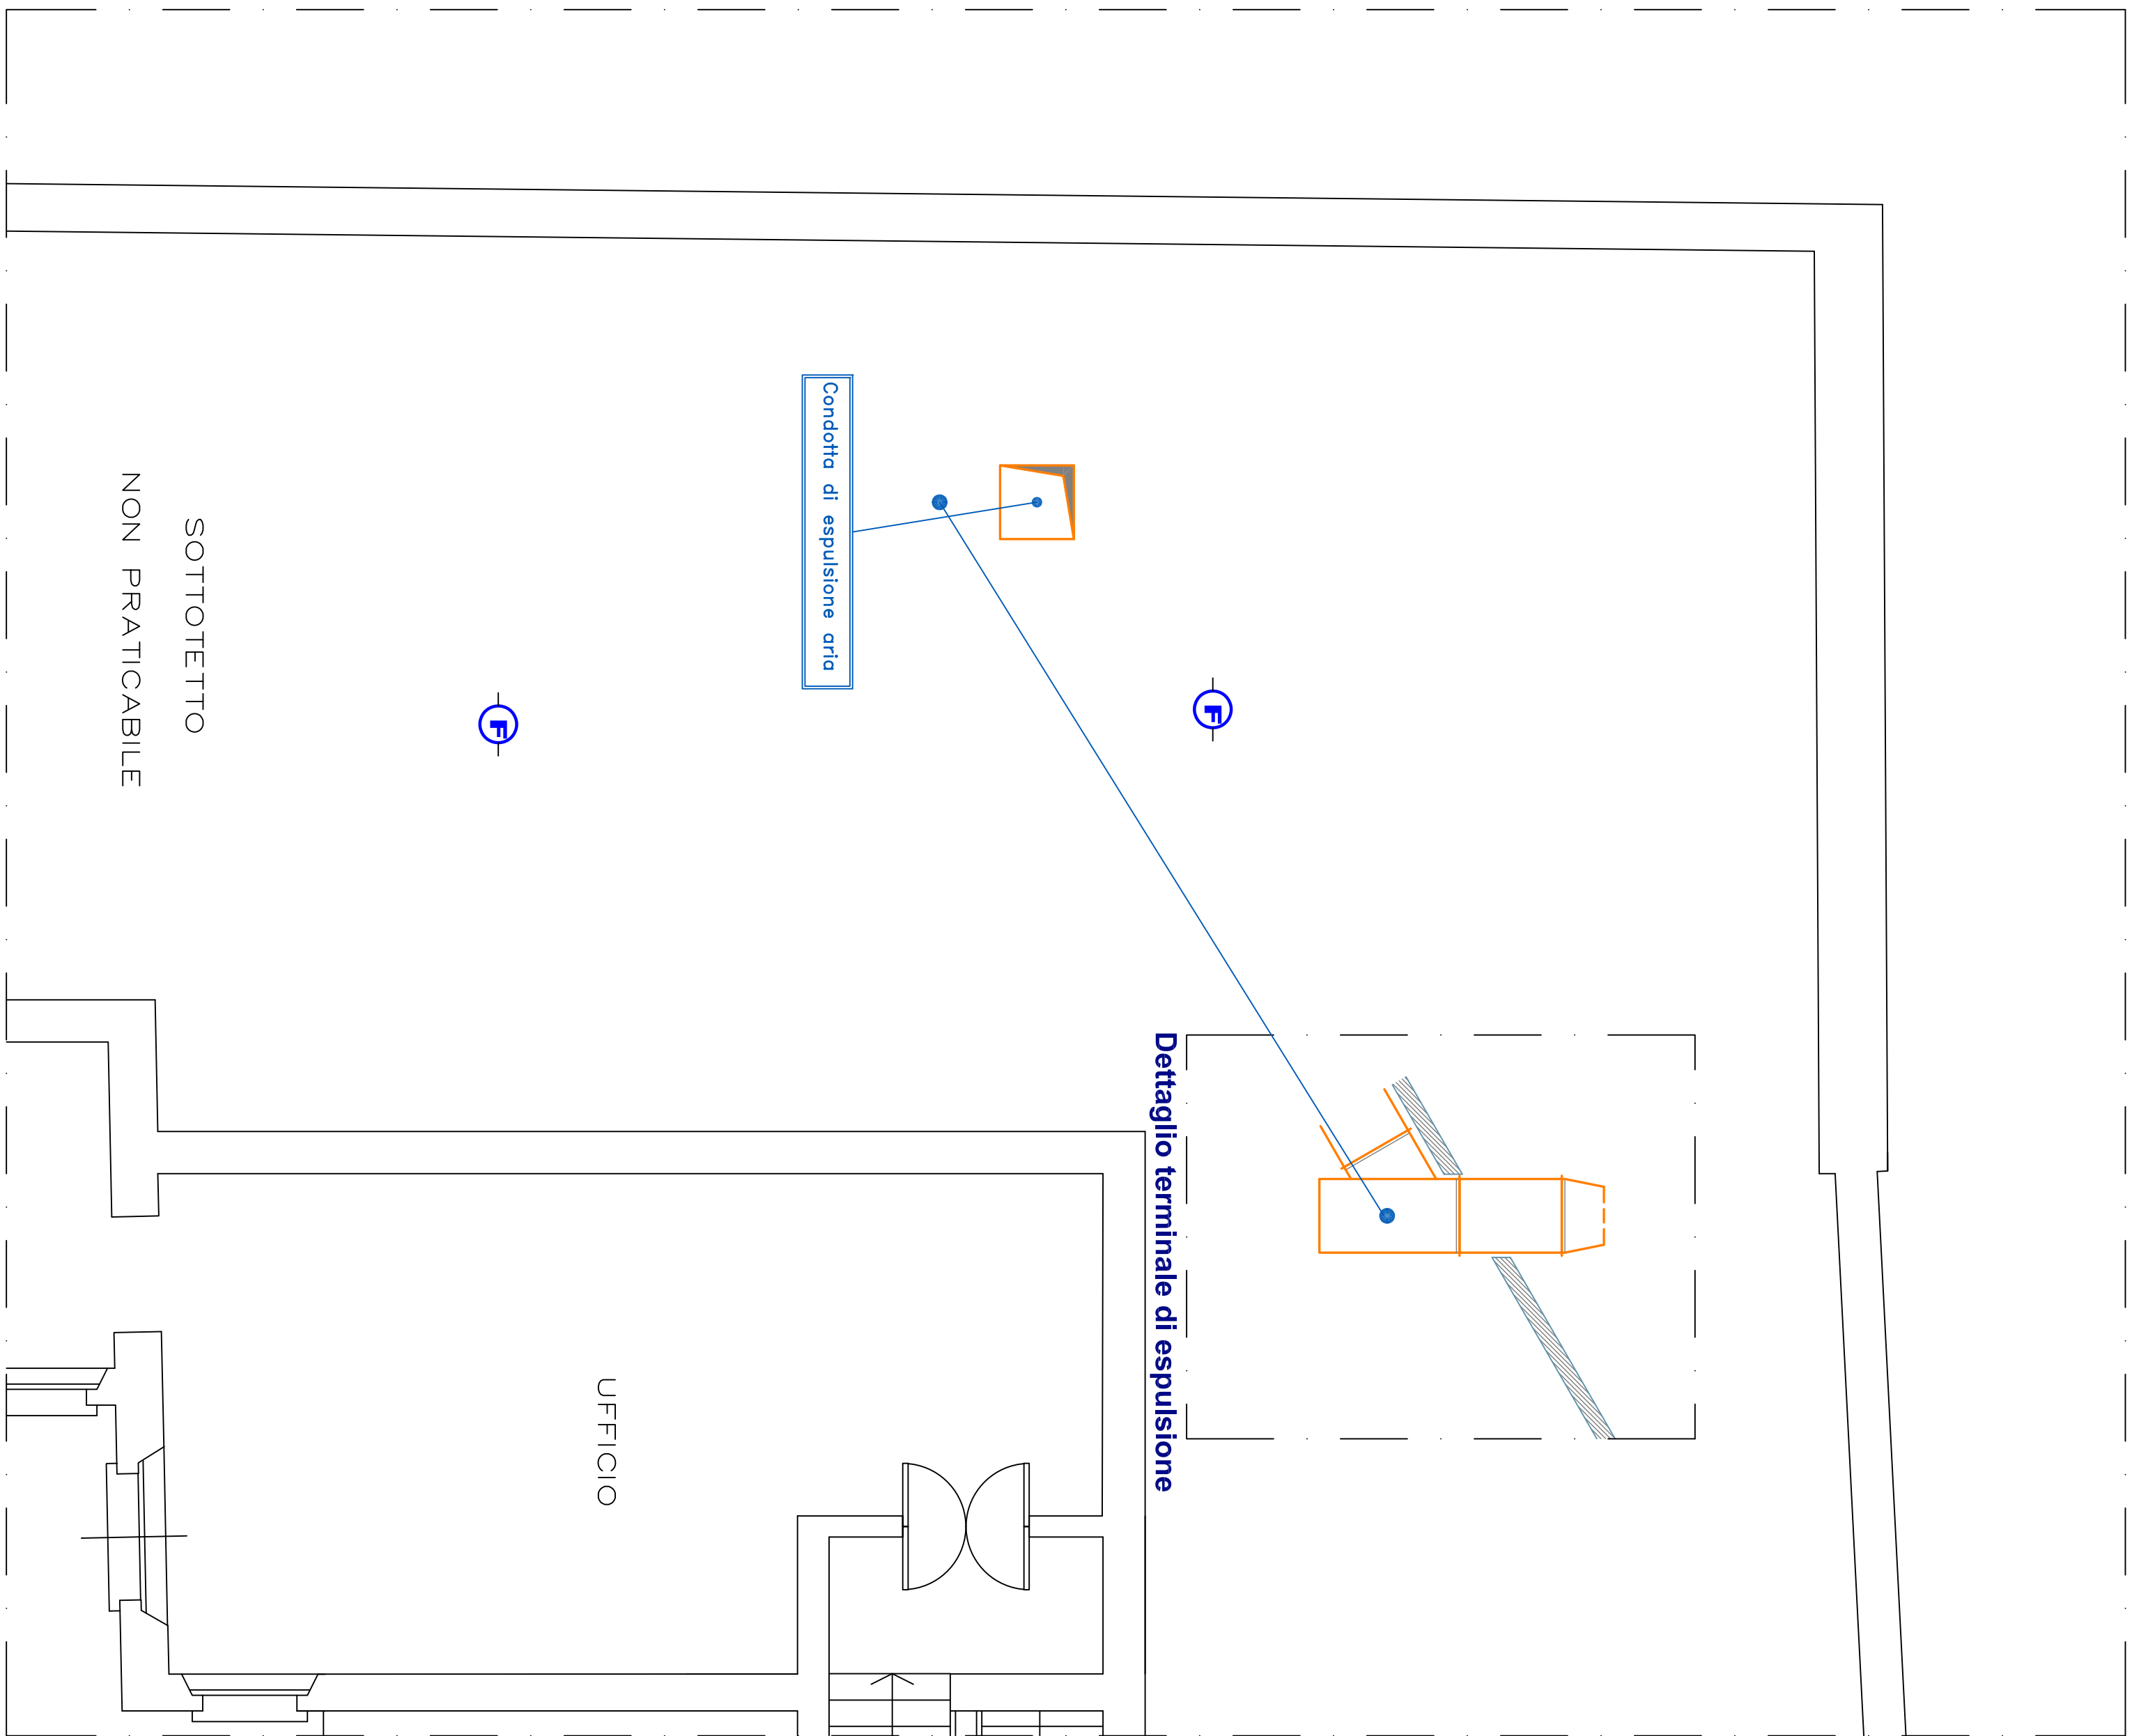


Stralcio PIANO SOTTOTETTO

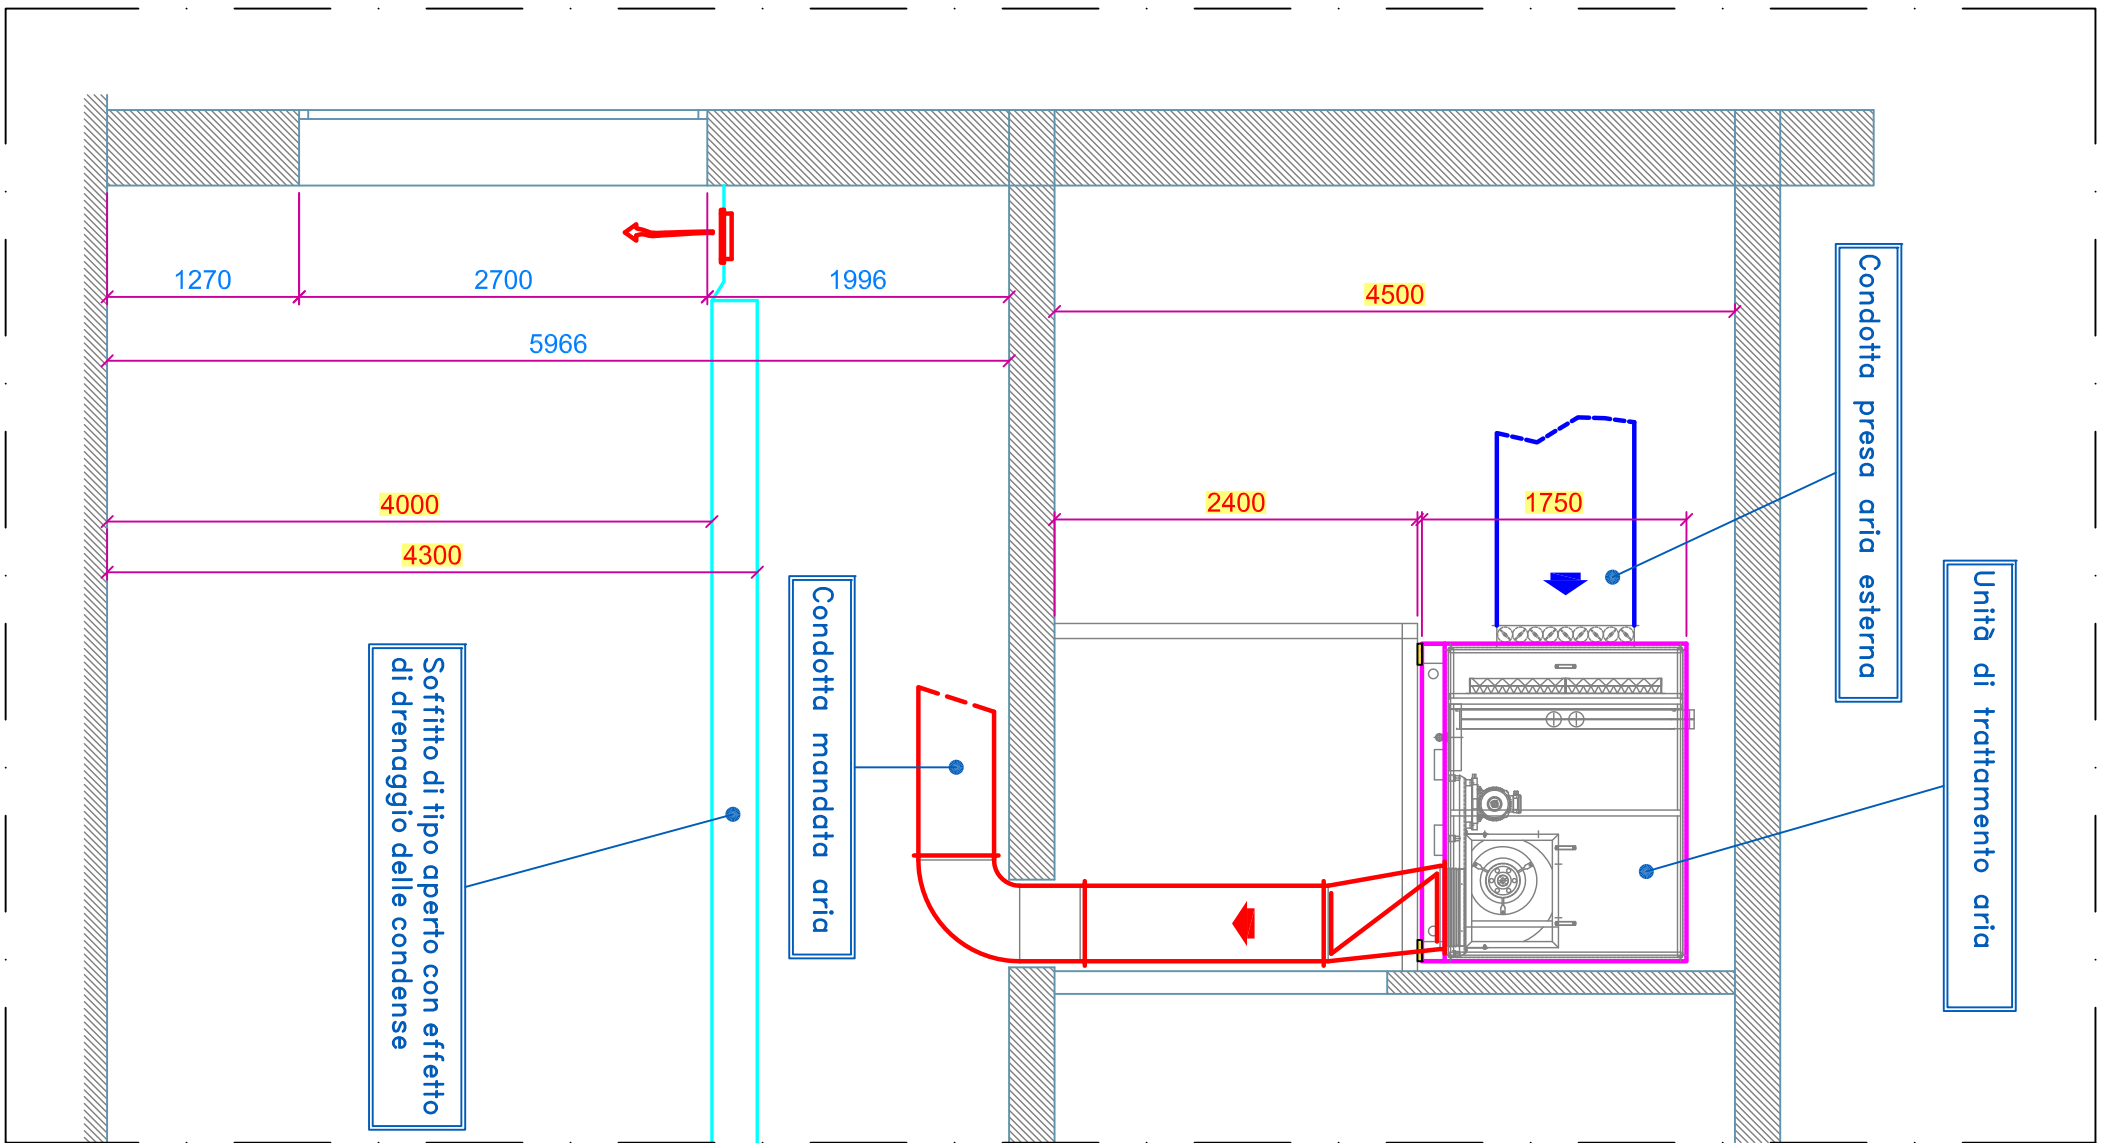

Sezione 1:1

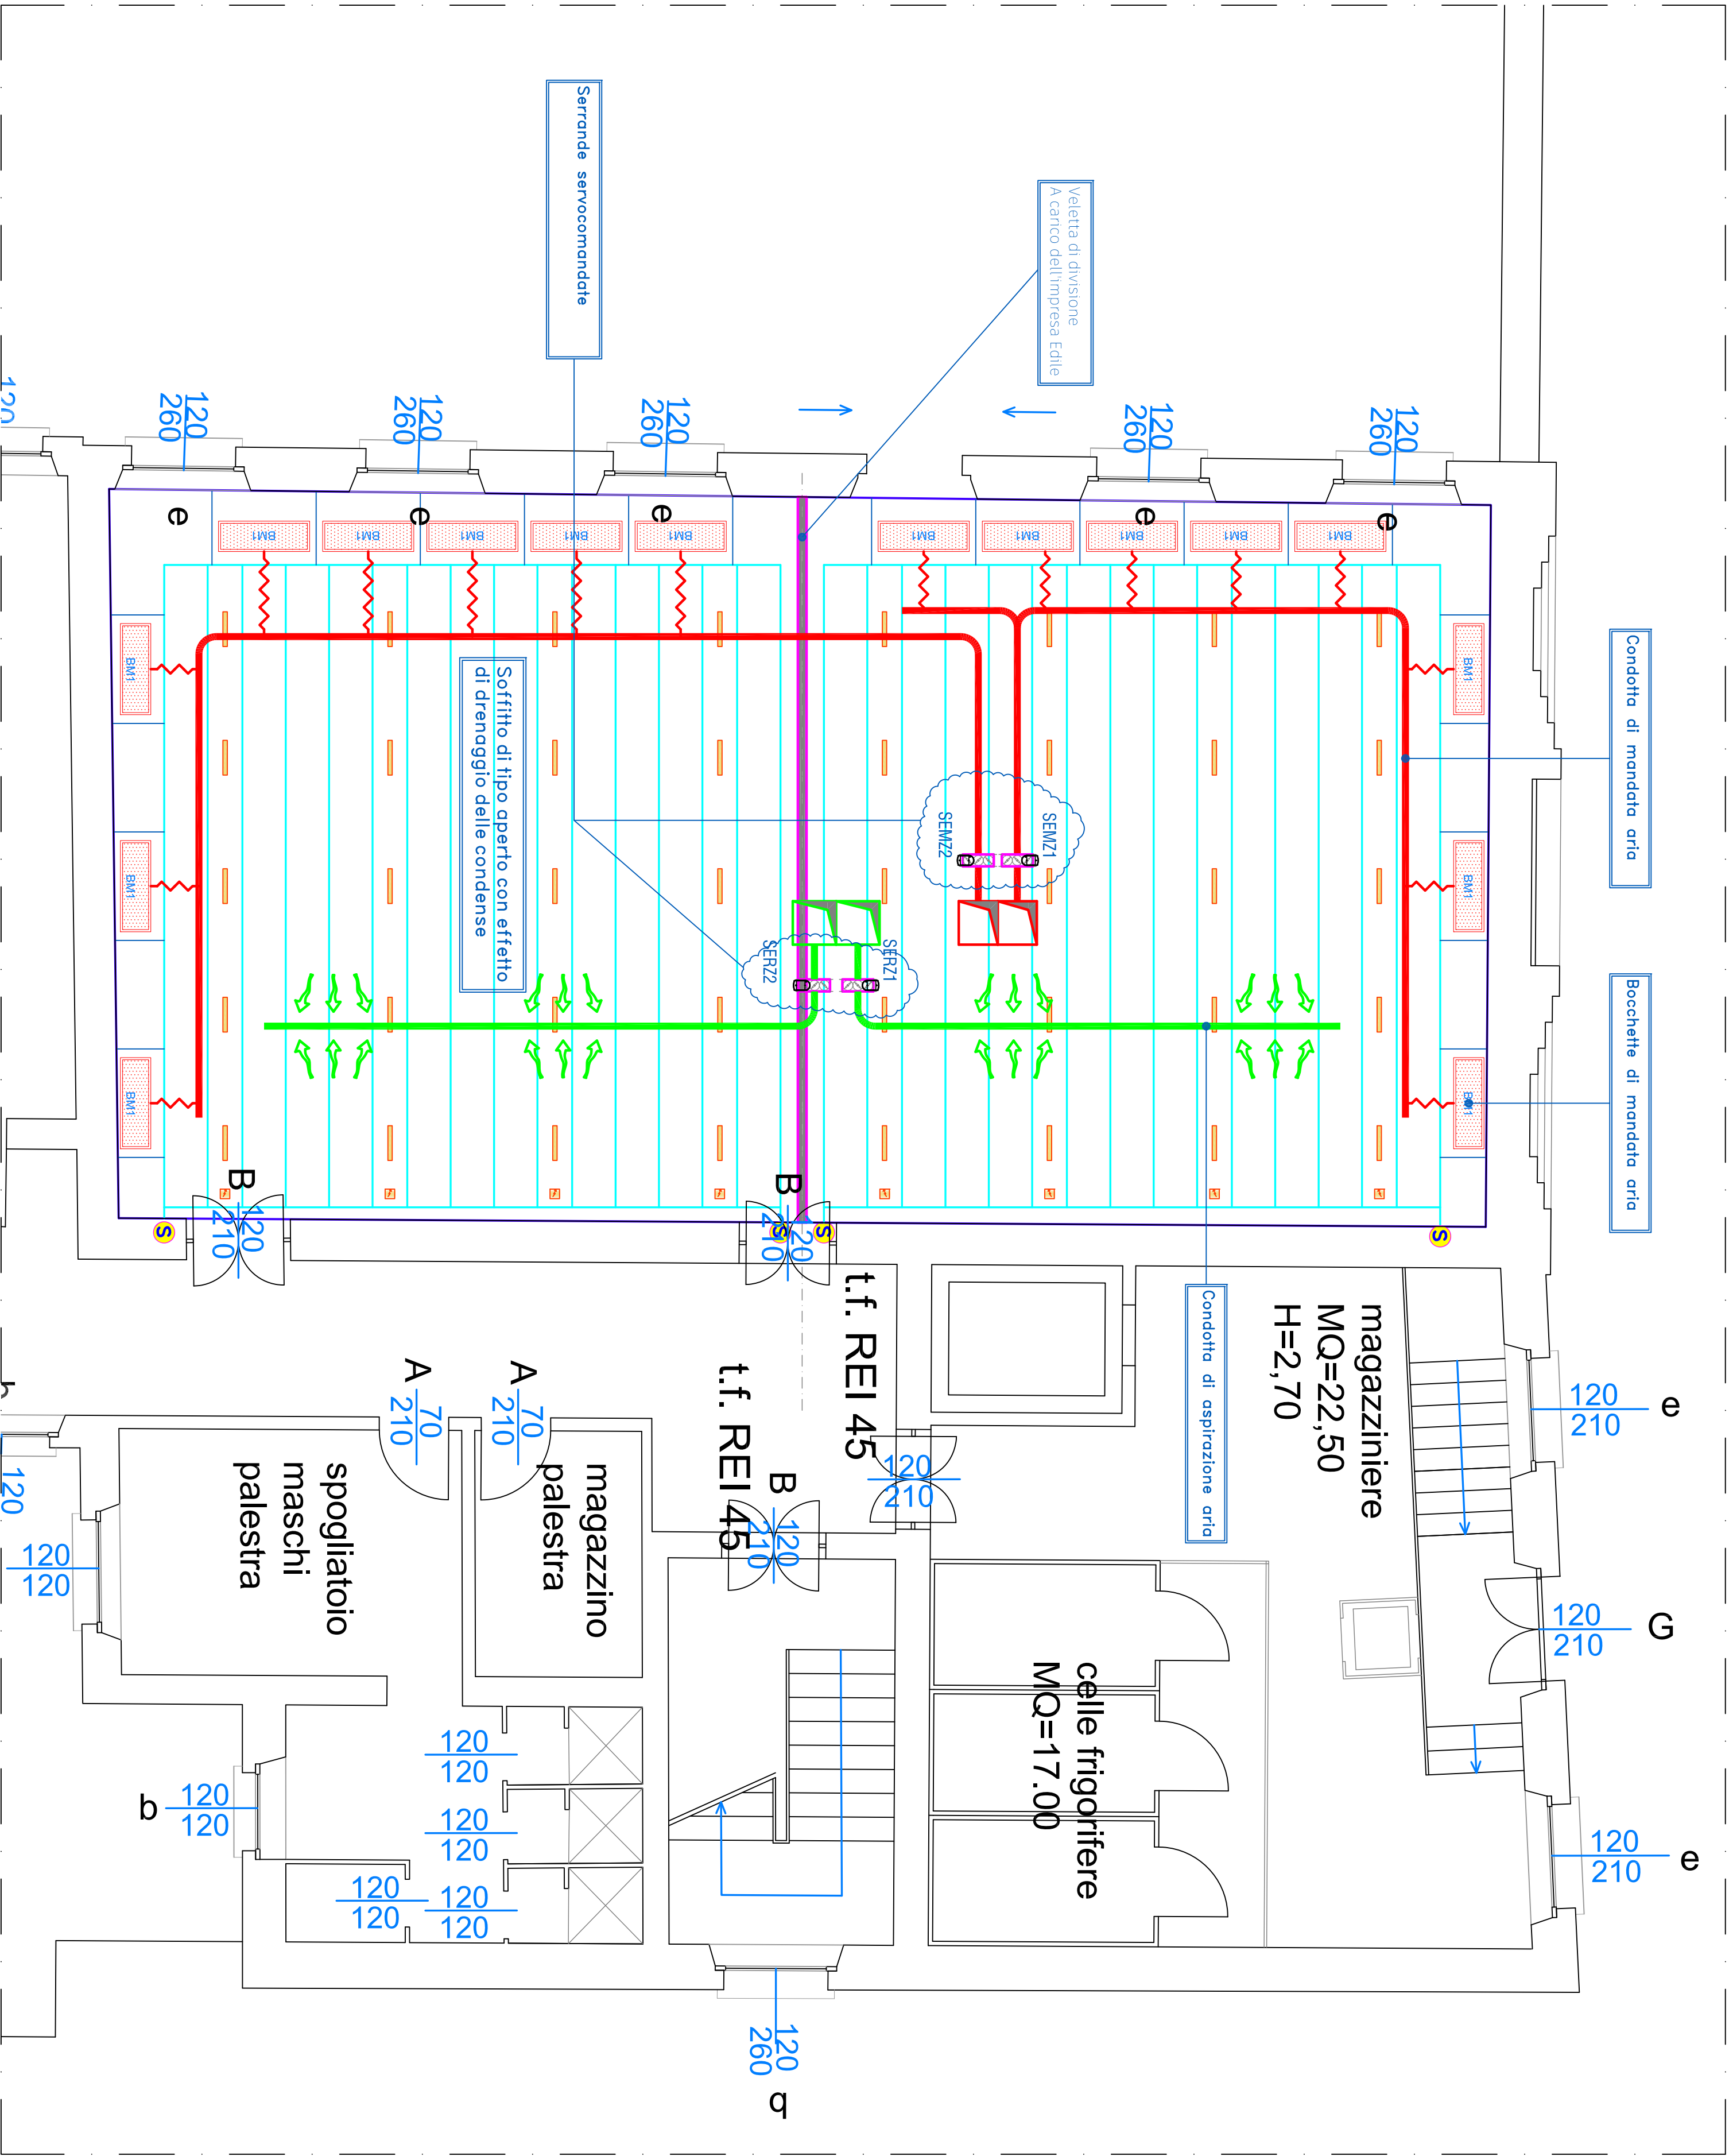

Stralcio PIANO TERRA

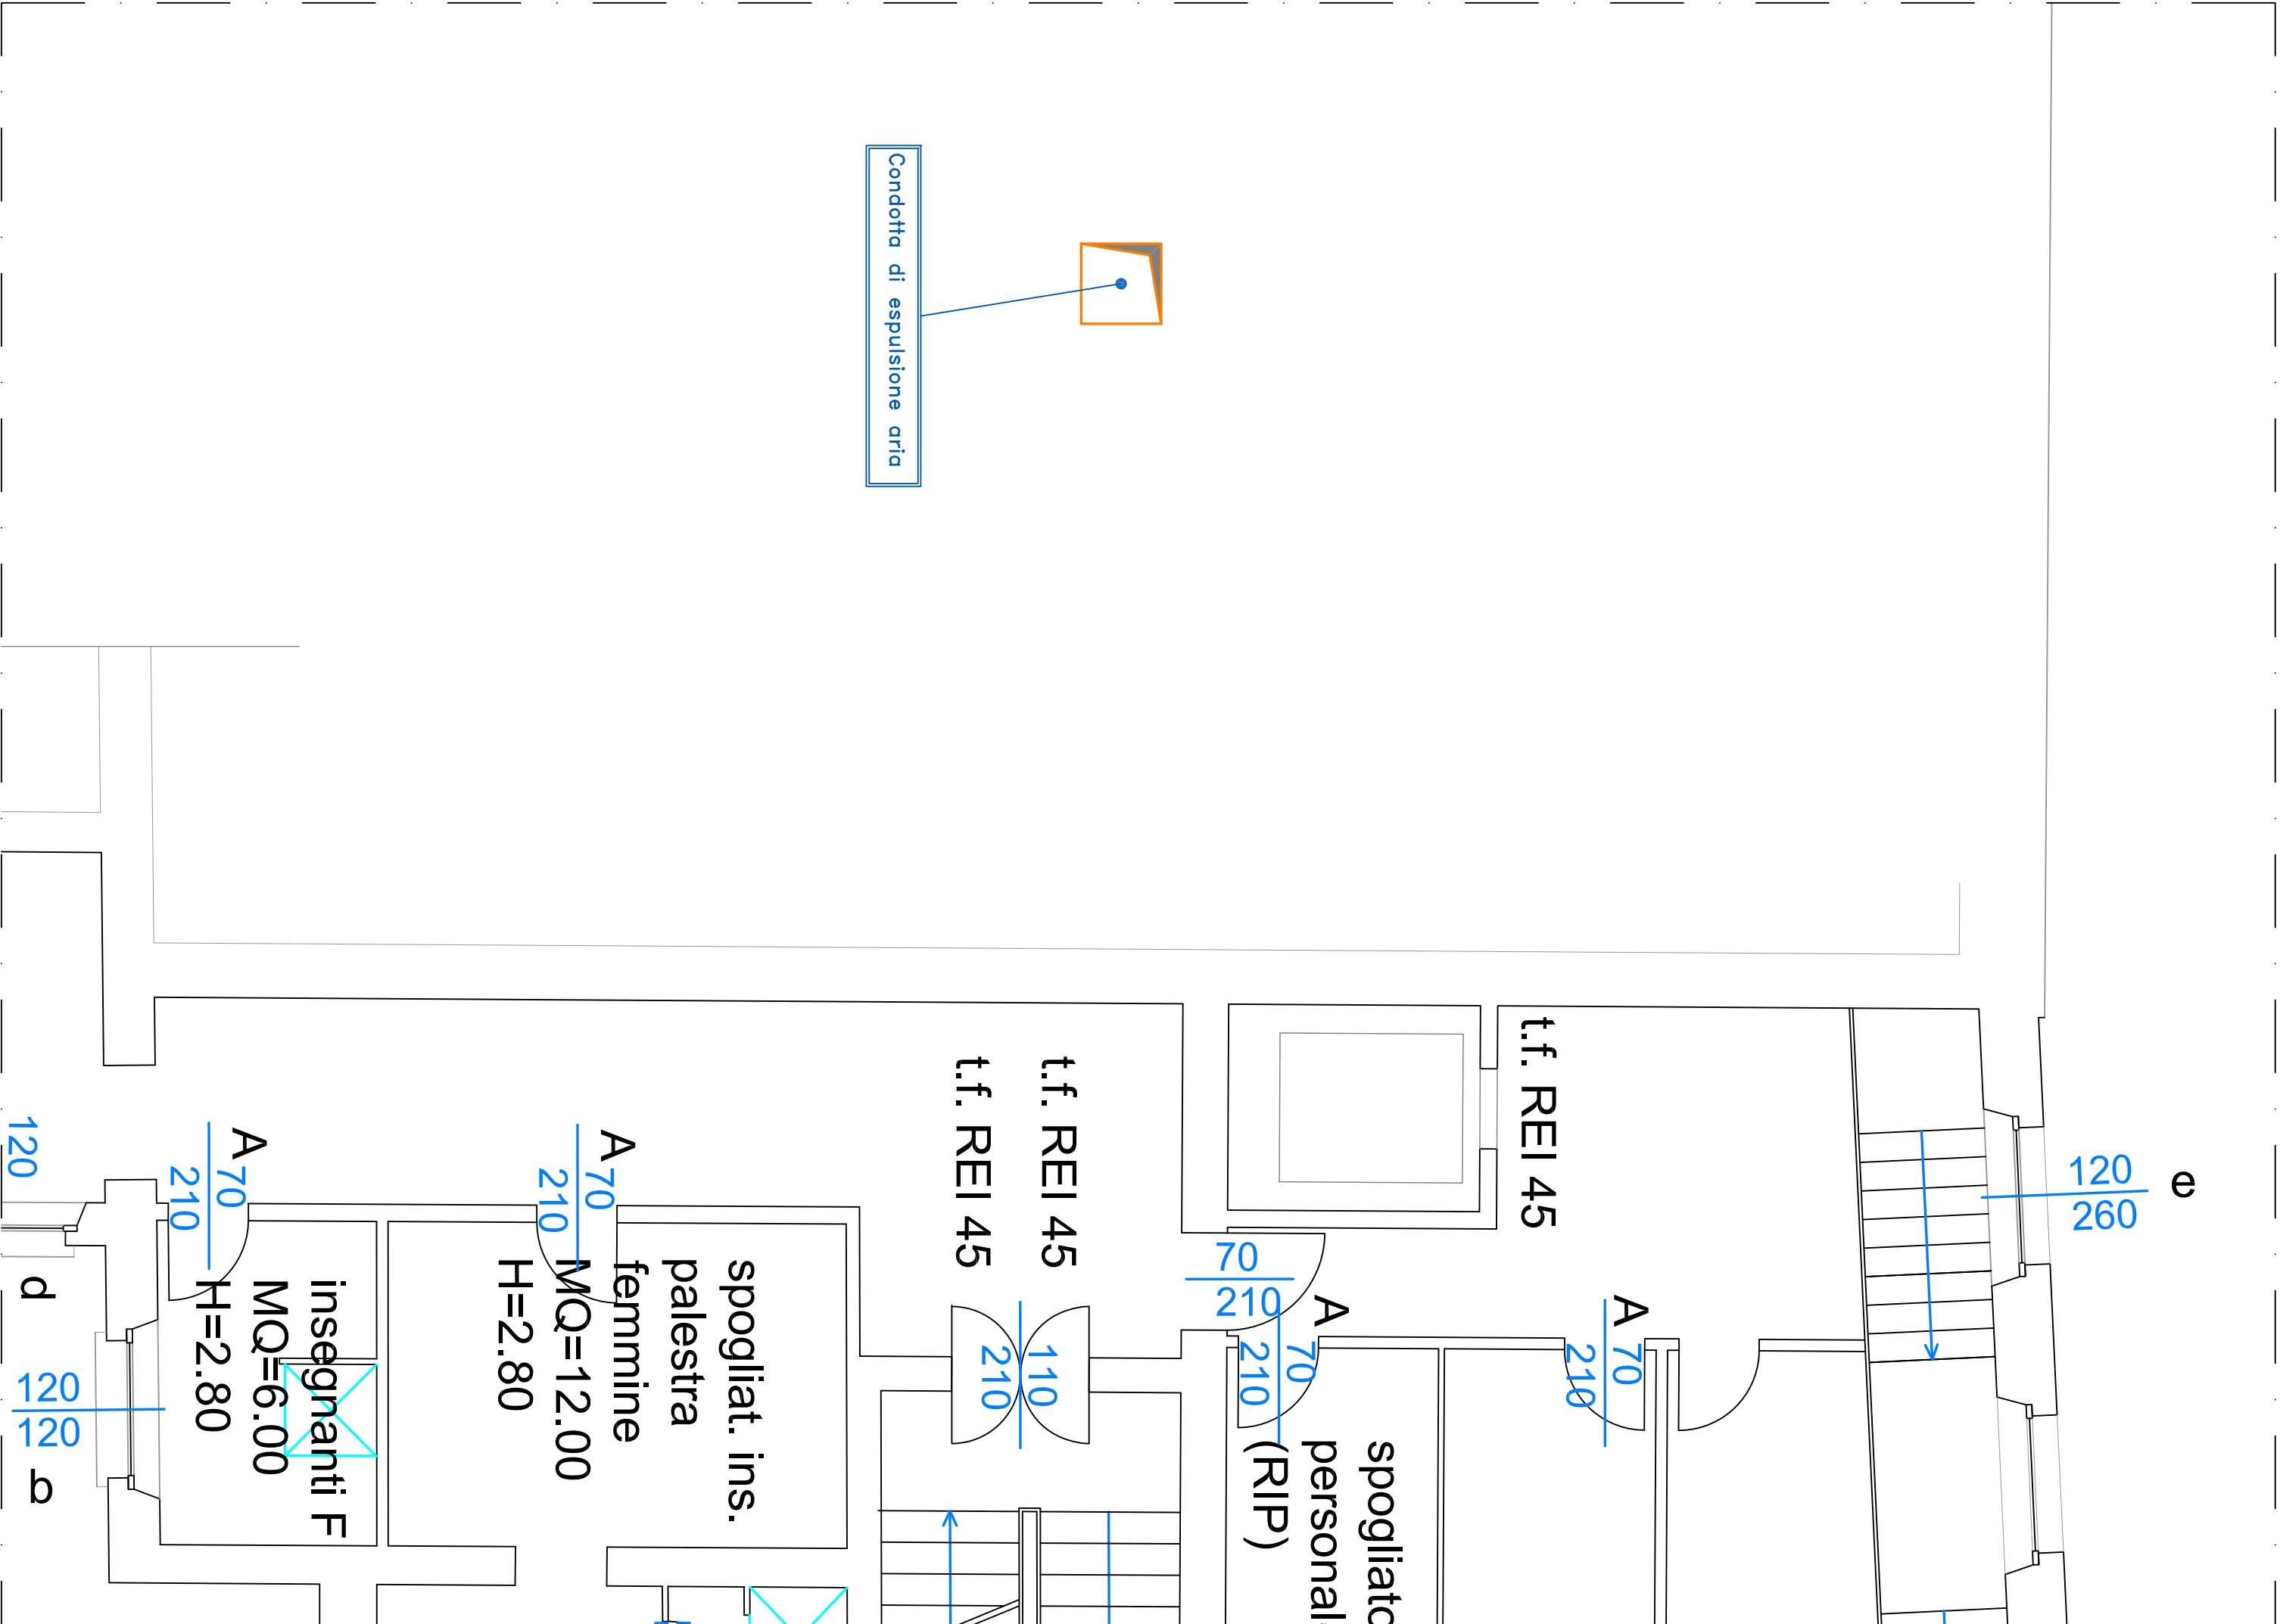

Stralcio PIANO TERRA Mezzanino